

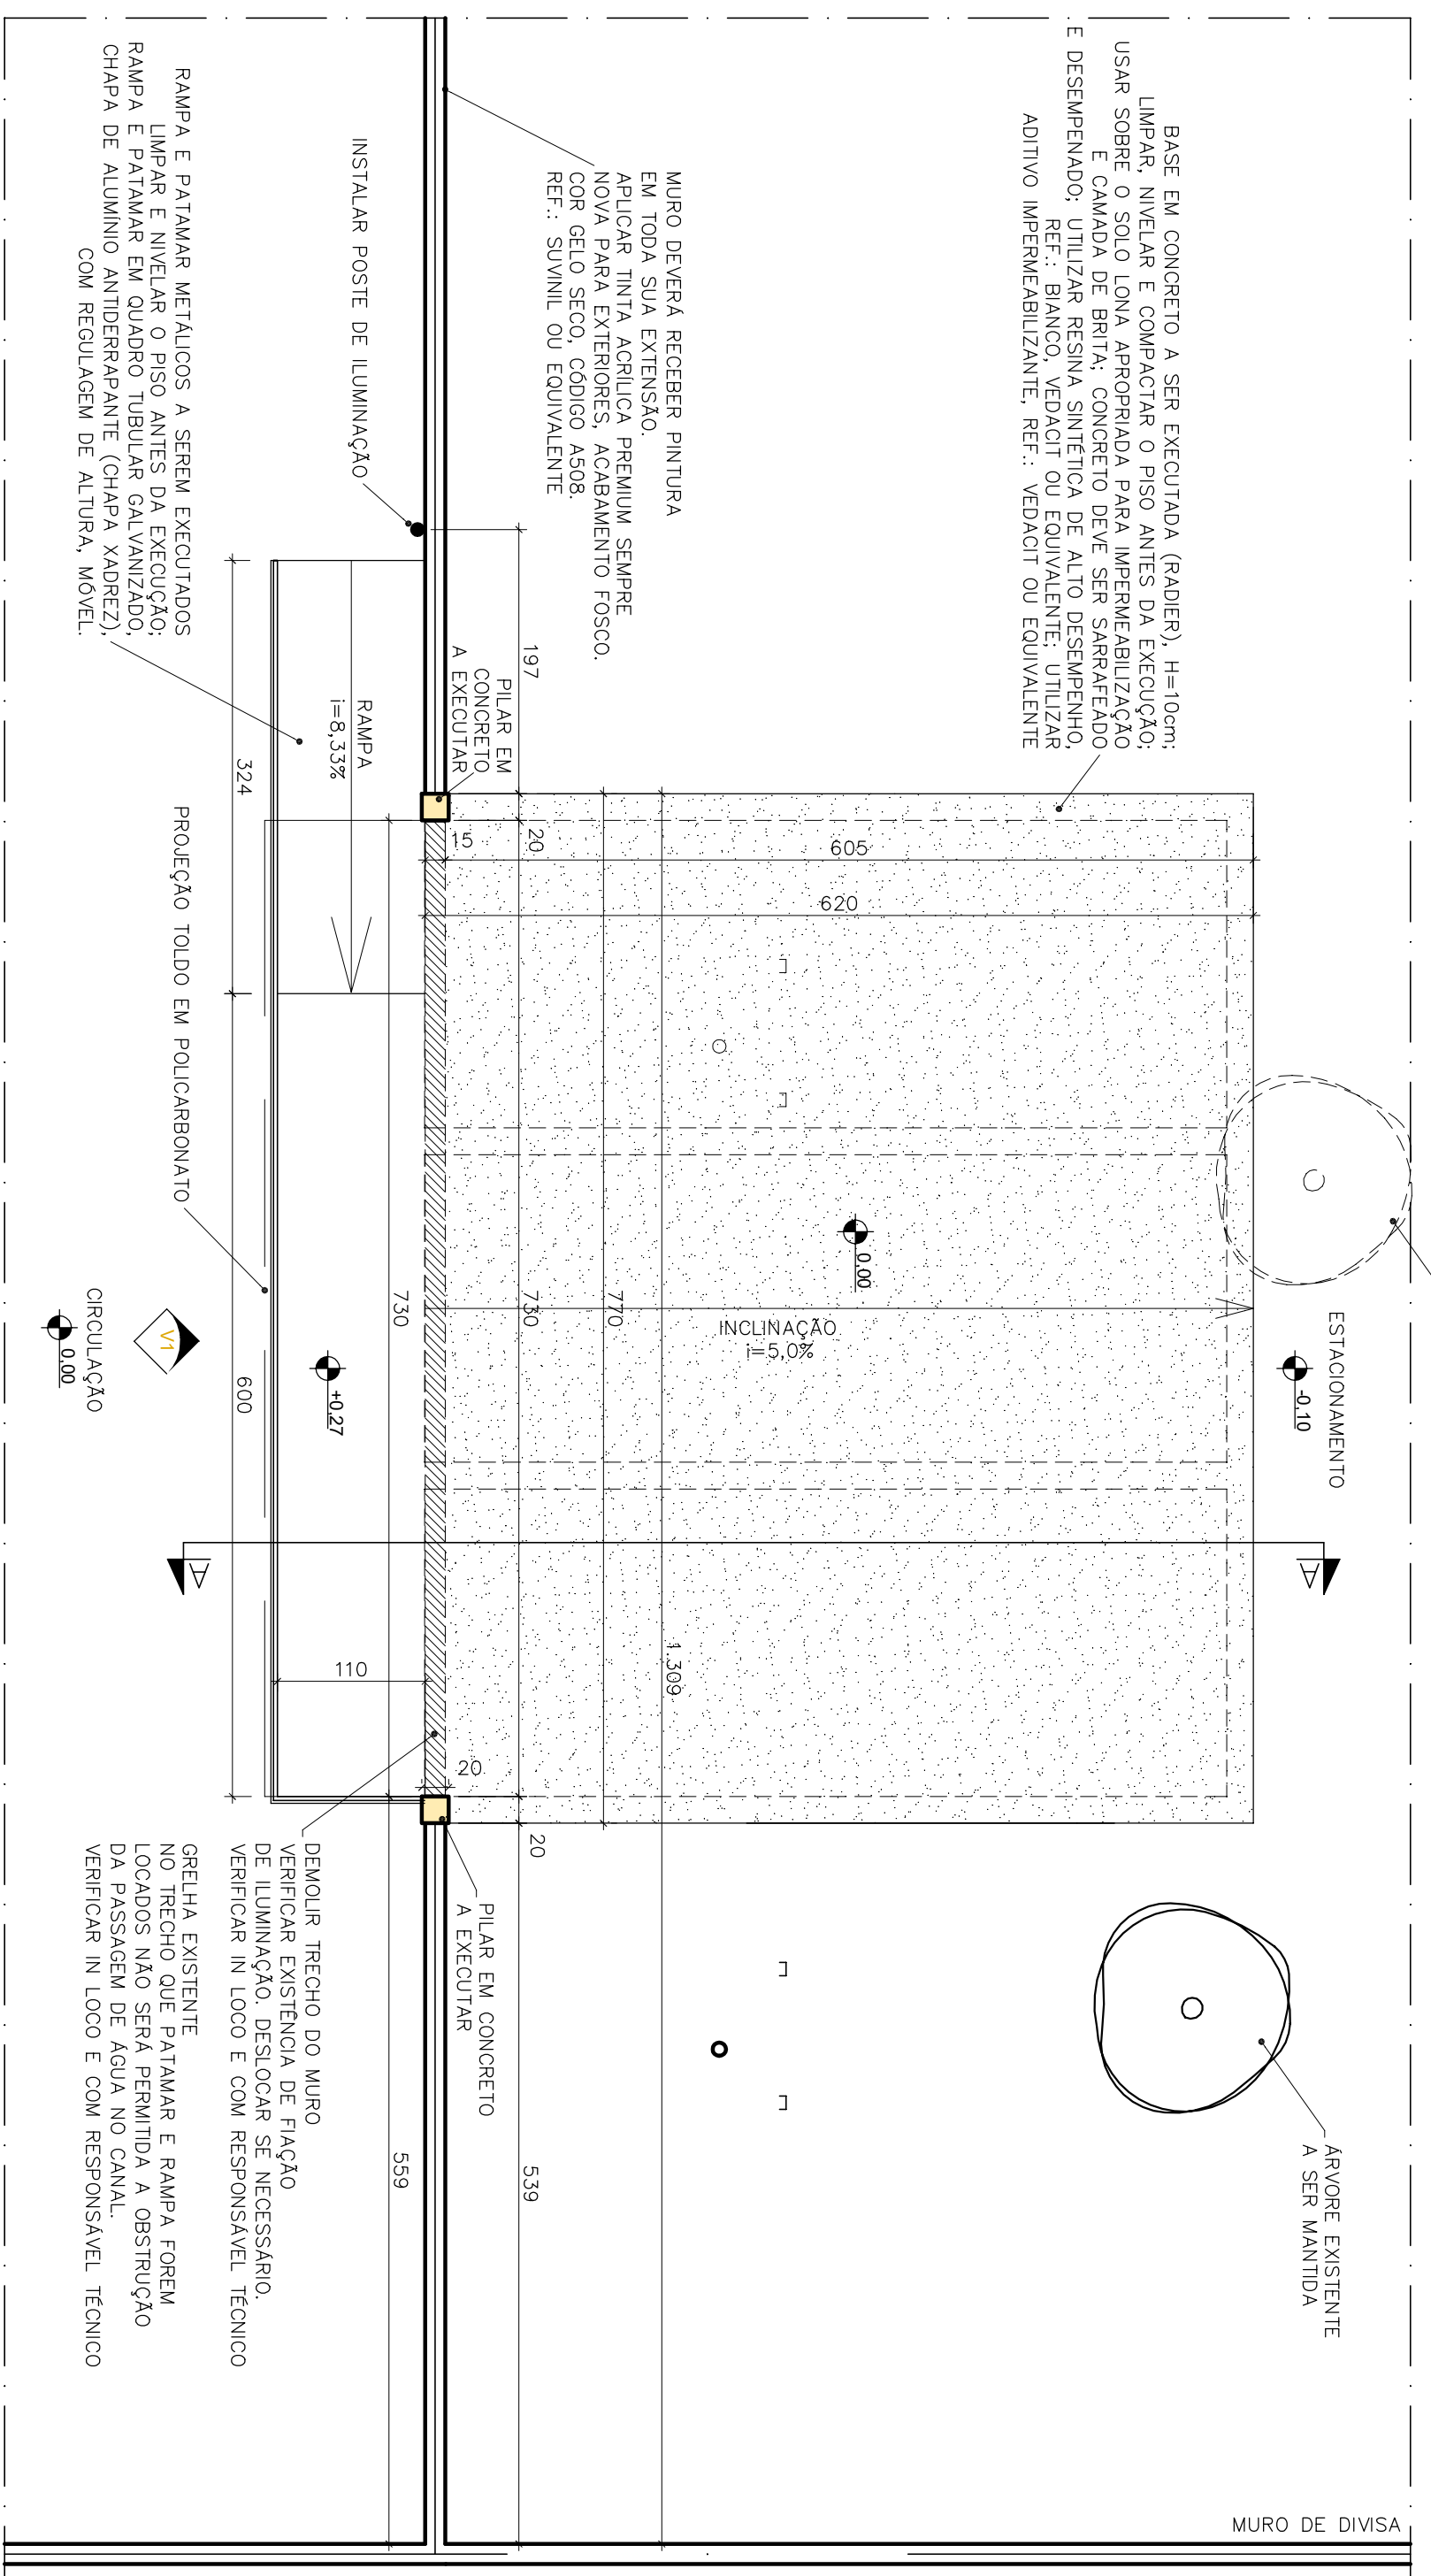
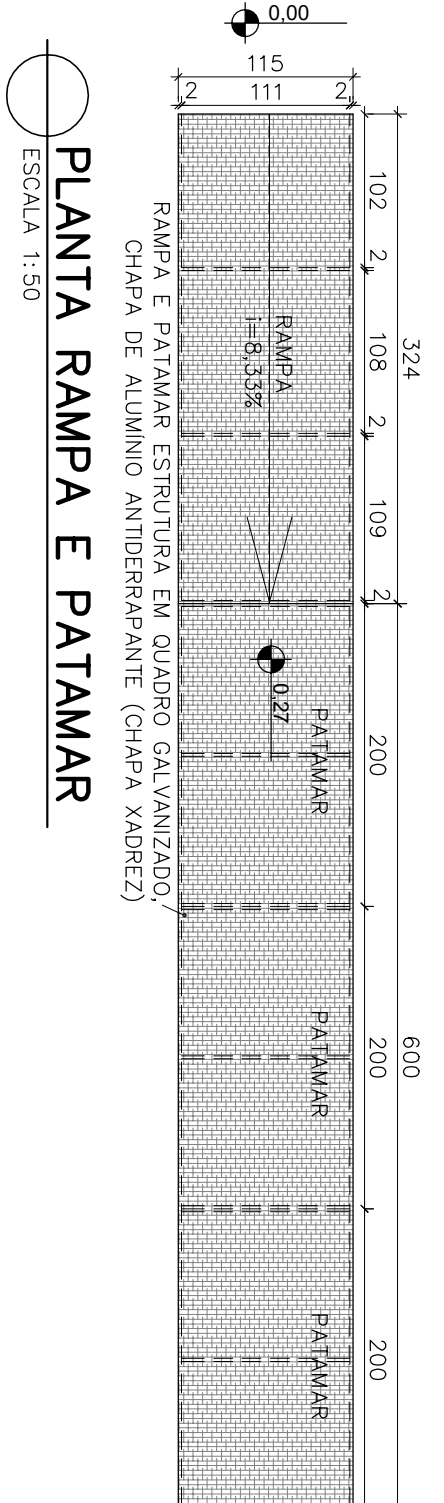
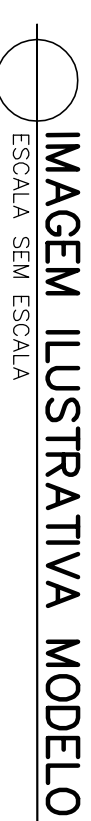
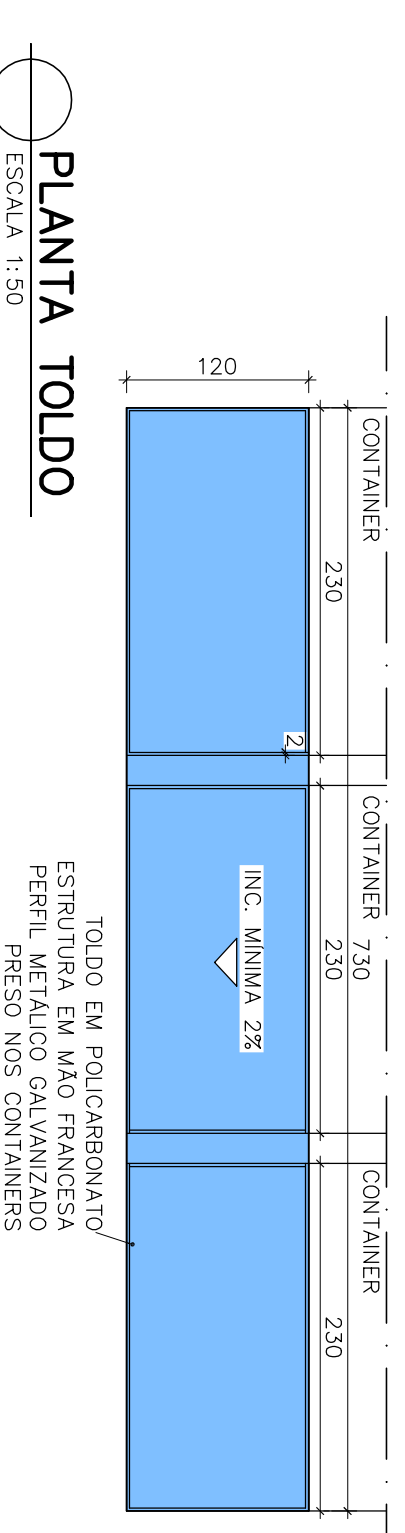
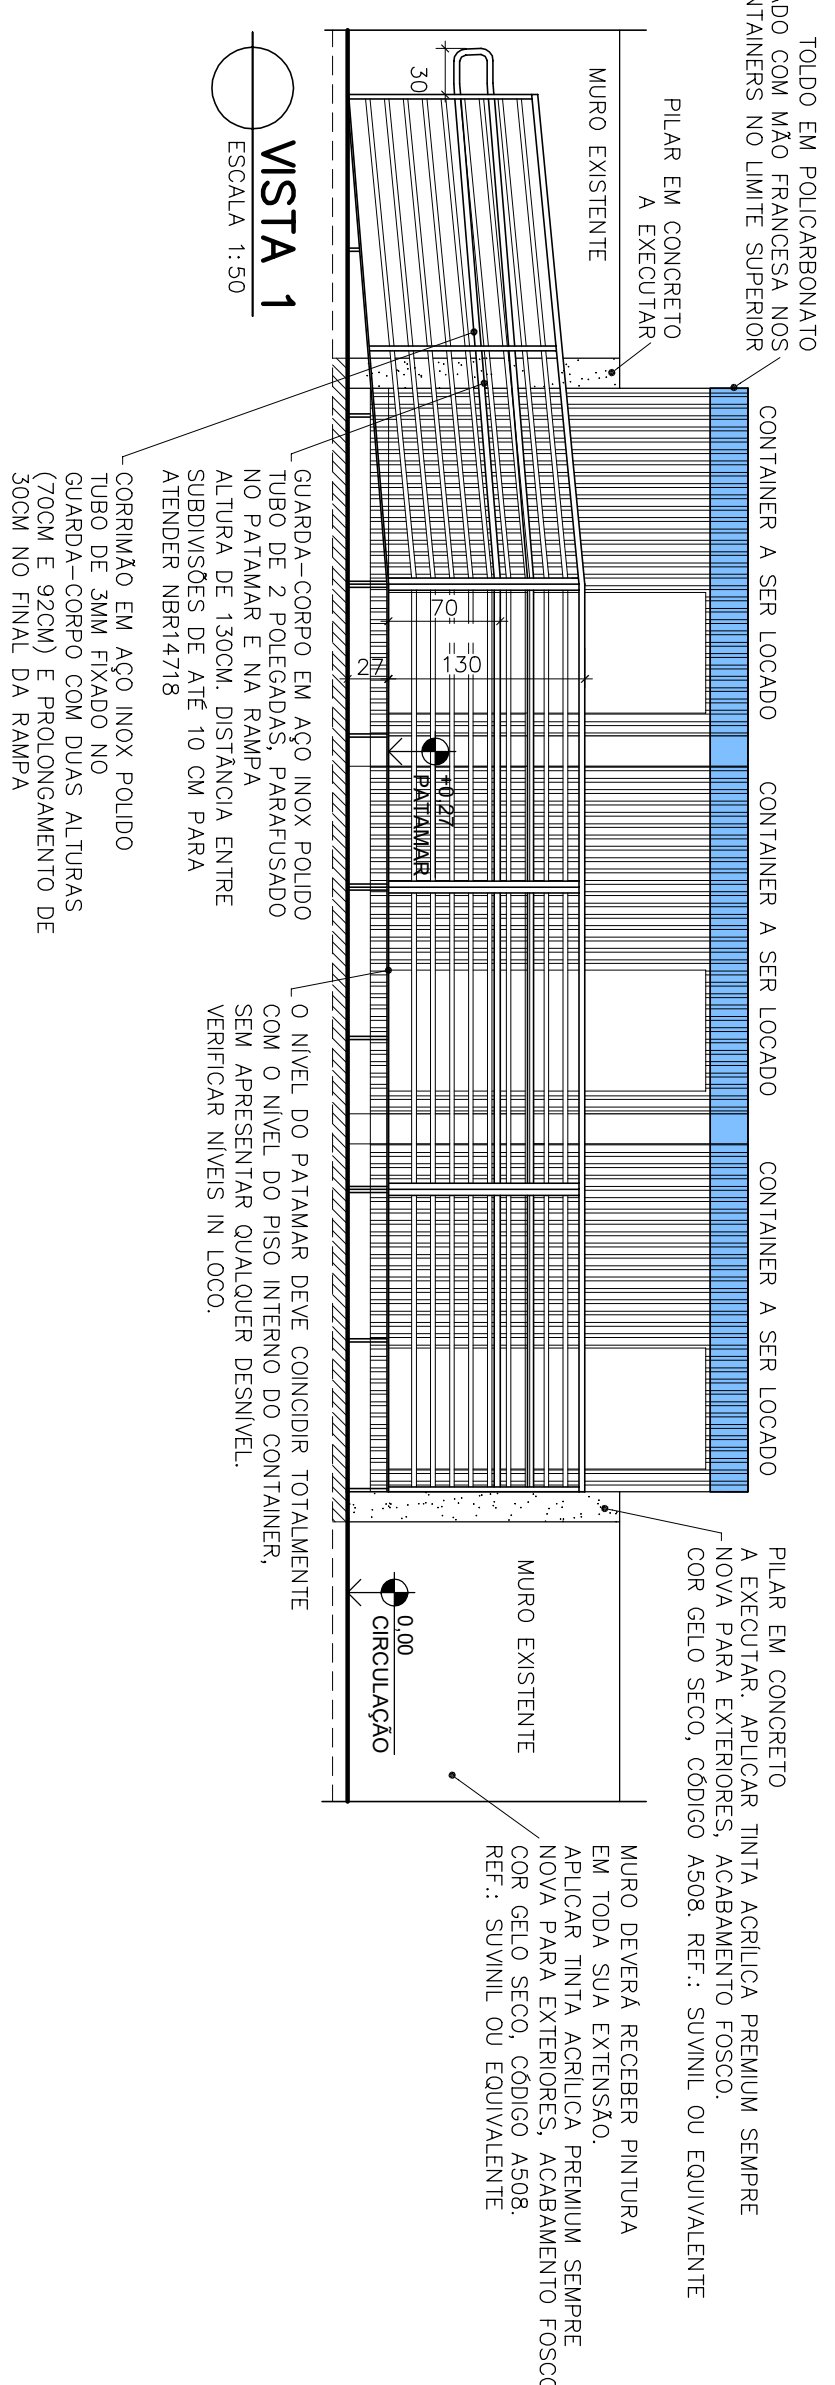
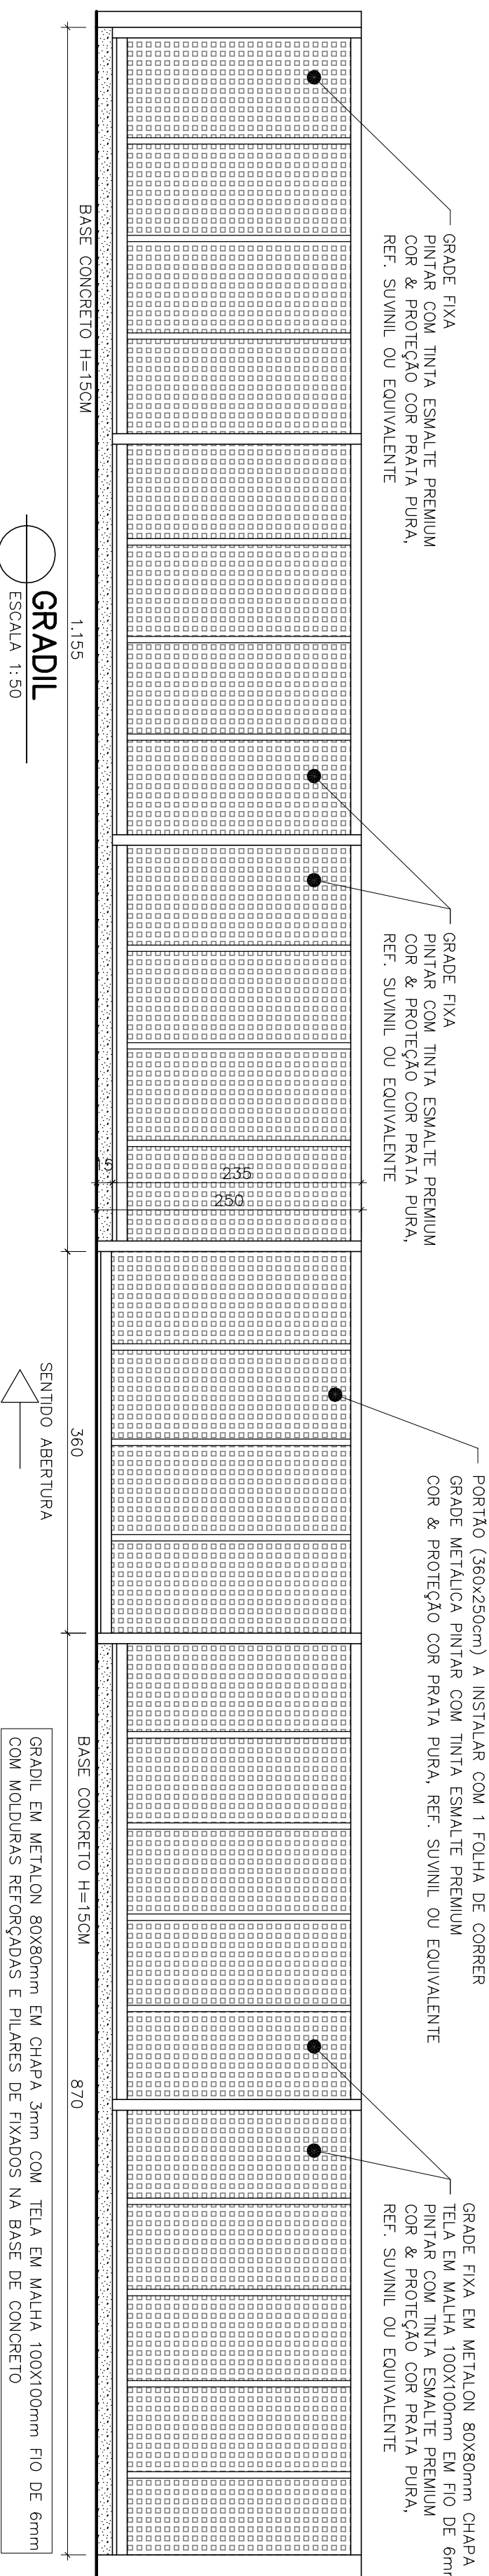


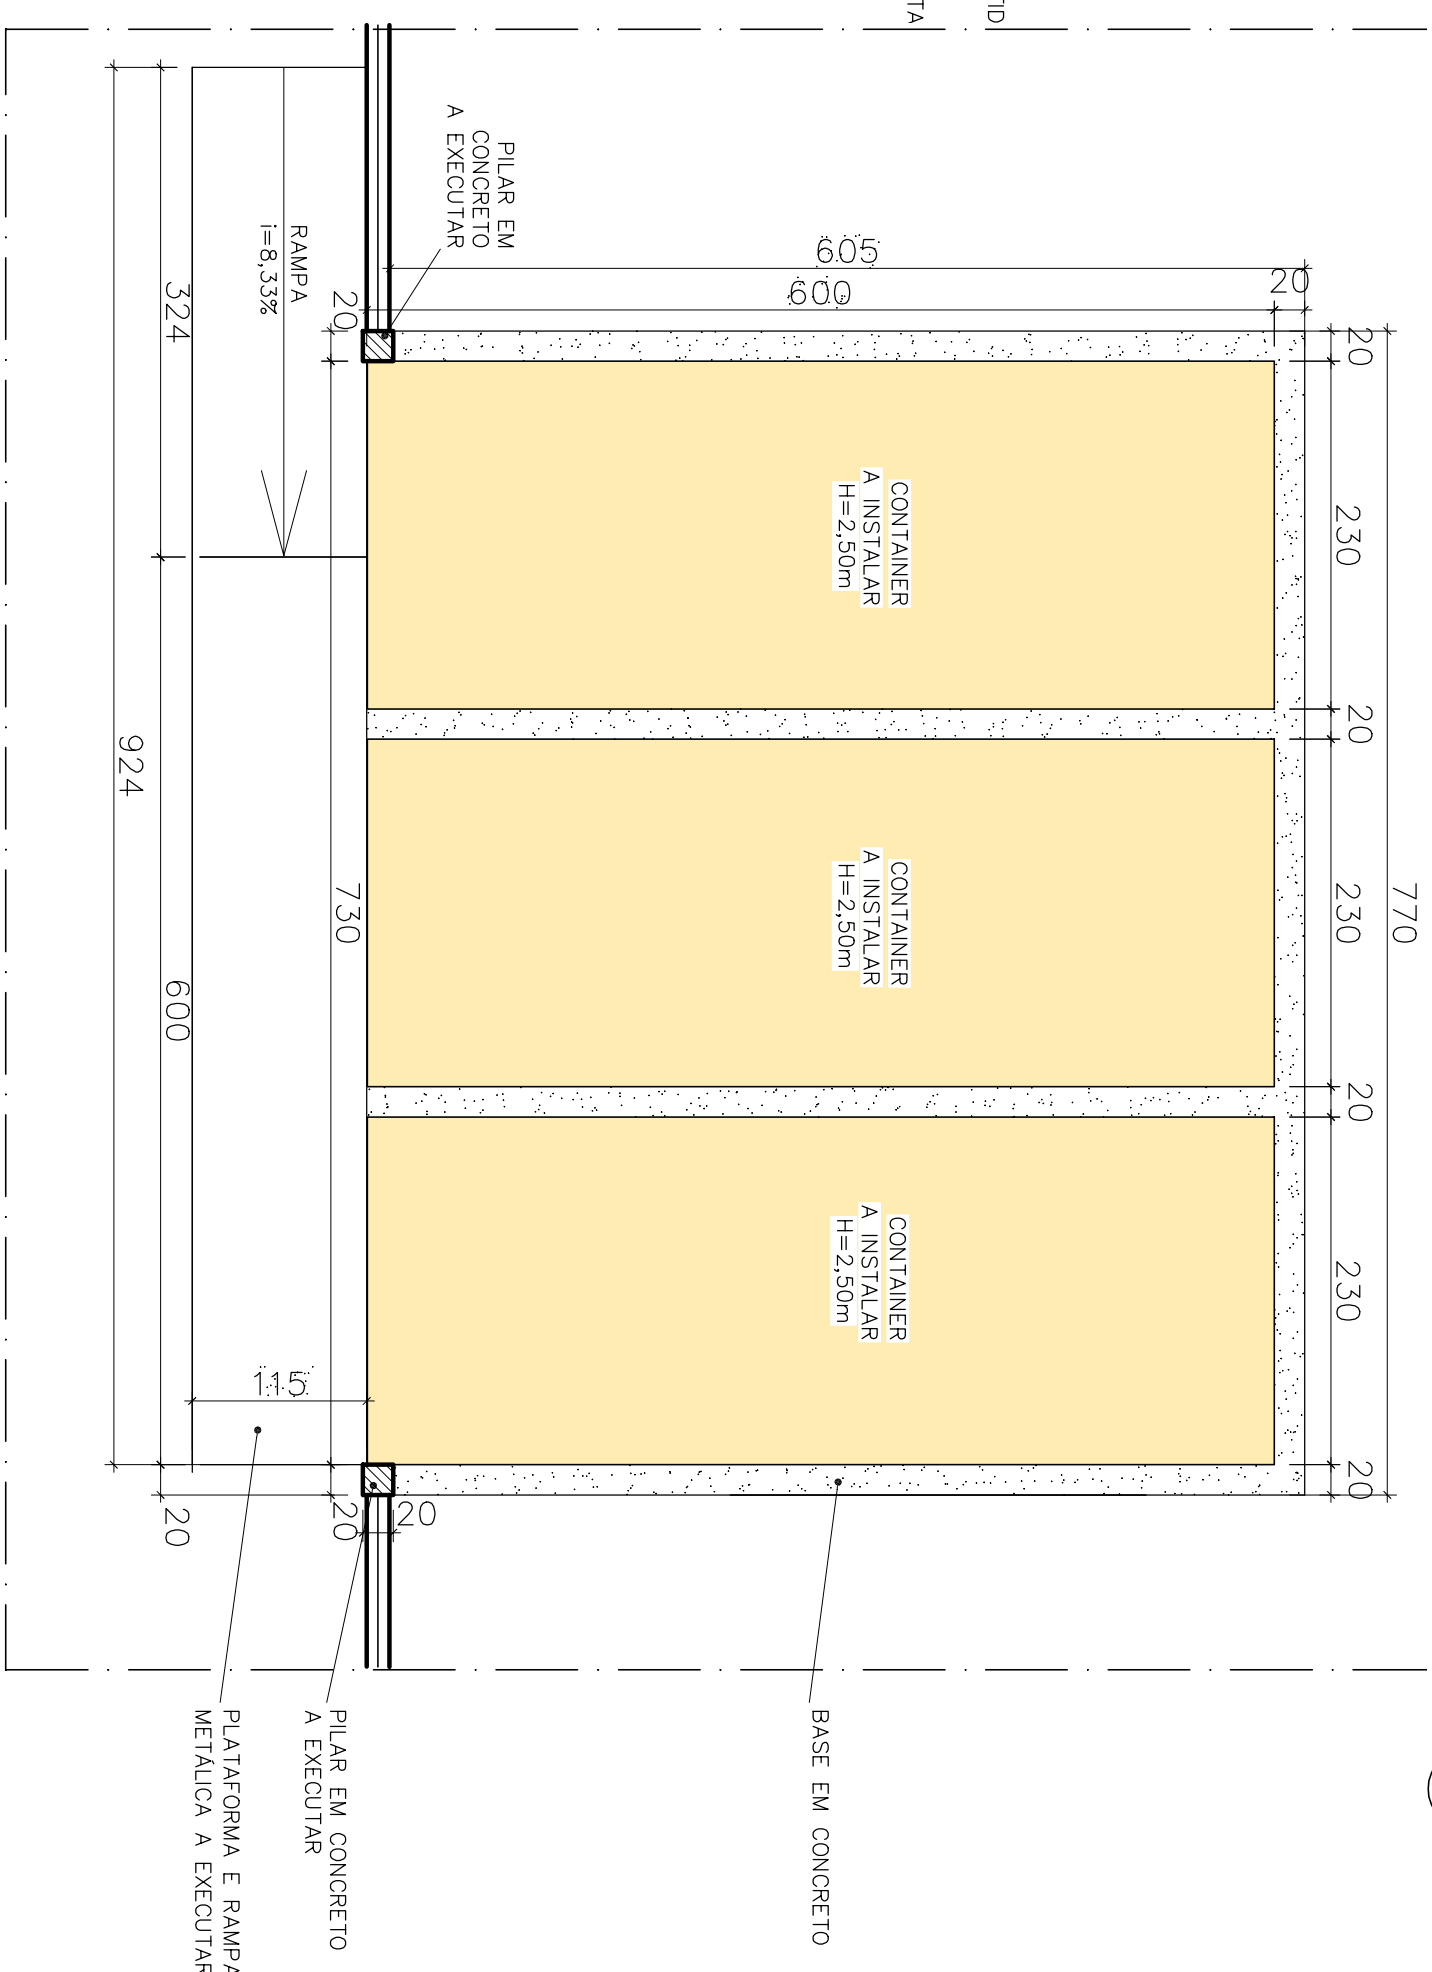


REVISÃO:	DATA:	DESCRIÇÃO:	CONTEÚDO:	TÍTULO:	GERENTE DE INFRA-ESTRUTURA FÍSICA:	DATA:	CONTEÚDO:
				POSTO DE COLETA DE BETUM RUA SALVADOR GONÇALVES DINIZ, 191, BAIRRO JARDIM BRASILIA, BETIM - MG	ALISON RIBEIRO	NOVEMBRO/2022	
				LOCAÇÃO CONTAINERS POSTO DE COLETA DE BETUM VISTA 1: SEÇÃO AA, PLANTA RAMPA E PATAMAR GRÁFIC ESTACIONAMENTO	RESPONSÁVEL TÉCNICA: ELINE LEME - ARQUITETA SILVANA RODRIGUES - ENGENHEIRA	ARQUITETURA	
						01/01	

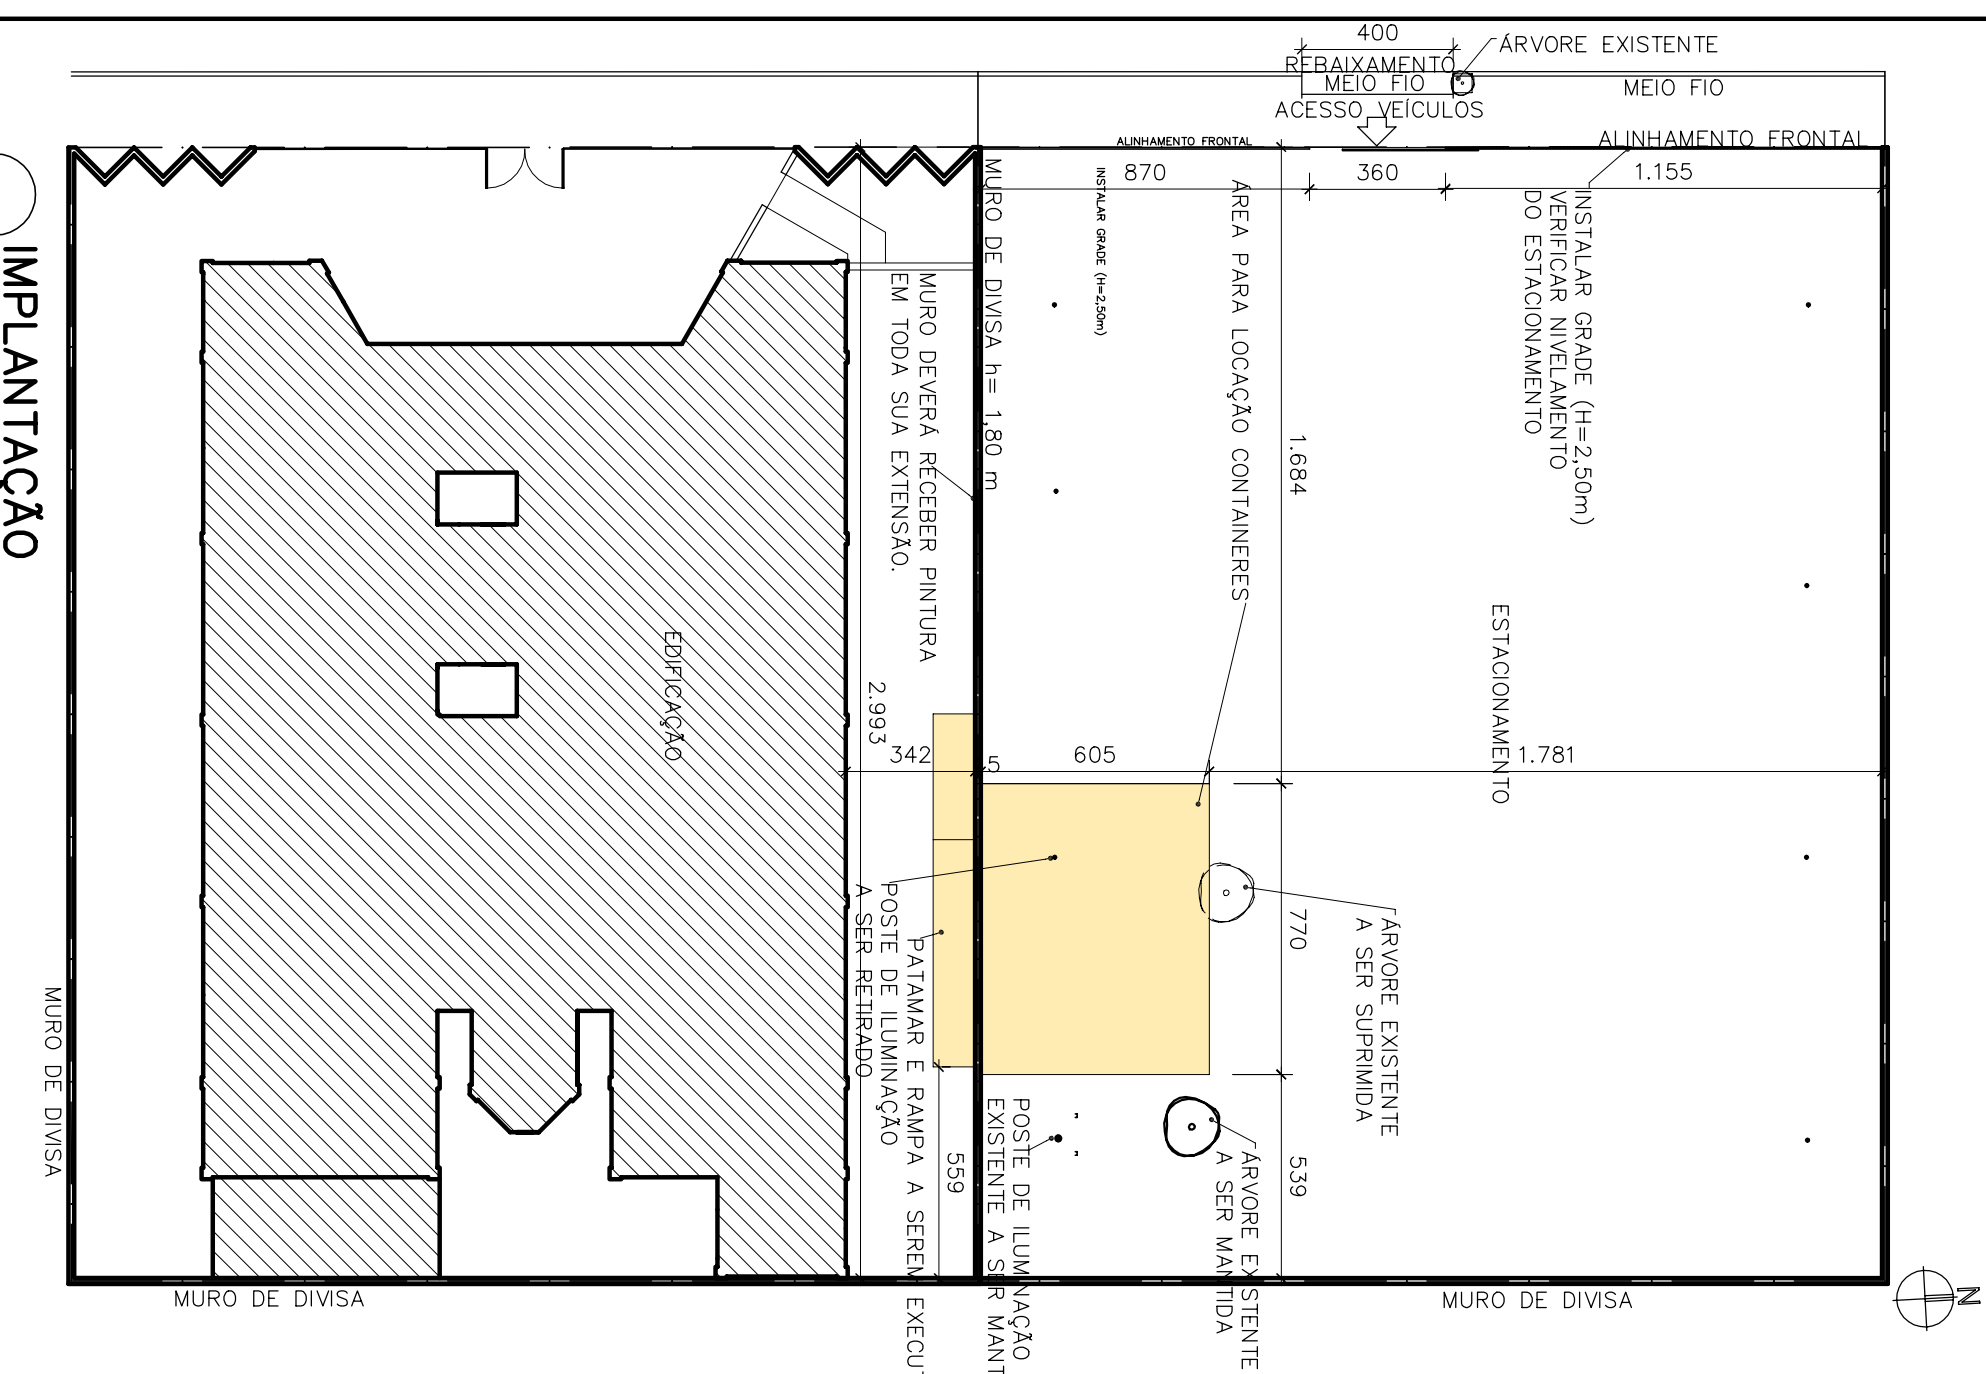

HEMOMINAS

TÍTULO:	POSTO DE COLETA DE BETUM RUA SALVADOR GONÇALVES DINIZ, 191, BAIRRO JARDIM BRASÍLIA, BEIEM – MG		
RESPONSÁVEL TÉCNICA:	GERENTE DE INFRA-ESTRUTURA FÍSICA ALISON RIBEIRO		
CODIGO:	ARQUITETURA	DATA:	NOVEMBRO/2022
FOLHA:	01/01		

 

HEMOMINAS

FOLHA:	CÓDIGO:	DATA:
01/01	ARQUITETURA	NOVEMBRO/2022
		
HEMOMINAS		