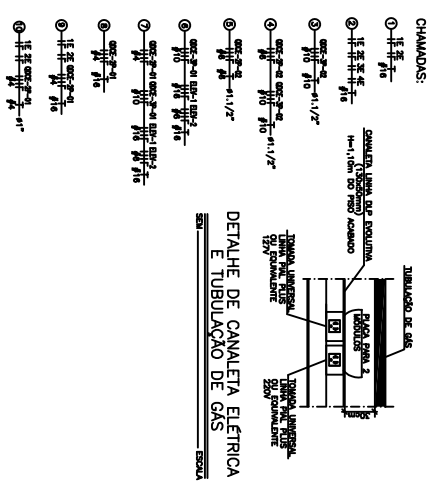


04-A1-WE-03	PROJETO	CONFIGURAÇÃO DAS PERAS E EGALA									
	EGALA	RED	YELLOW	GREEN	ORANGE	BLUE	WHITE	WHITE	9	10	
	1=1	0.10	0.10	0.10	0.00	0.00	0.70	0.00	0.10	0.10	

REVISÃO	DESCRIÇÃO	DATA	APROVADO
0	EMISSÃO INICIAL	15/03/07	ANILDO CAMARGO JUNIOR
1	REVISÃO GERAL	06/06/07	ANILDO CAMARGO JUNIOR

ASSINATURAS/HEMOMINAS	
ASSESSORA DE ENGENHARIA	


VERA LUCHA CALIFORNIA E CALIFORNIA - CSEA 53244/7-4

[illegible][illegible]

LEGENDA CANALETA DLP EVOLUTIVA

Ⓐ COTOVELO INTERNO PARA CANALETA DLP EVOLUTIVA, 130x50mm

Ⓑ COTOVELO EXTERNO PARA CANALETA DLP EVOLUTIVA, 130x50mm

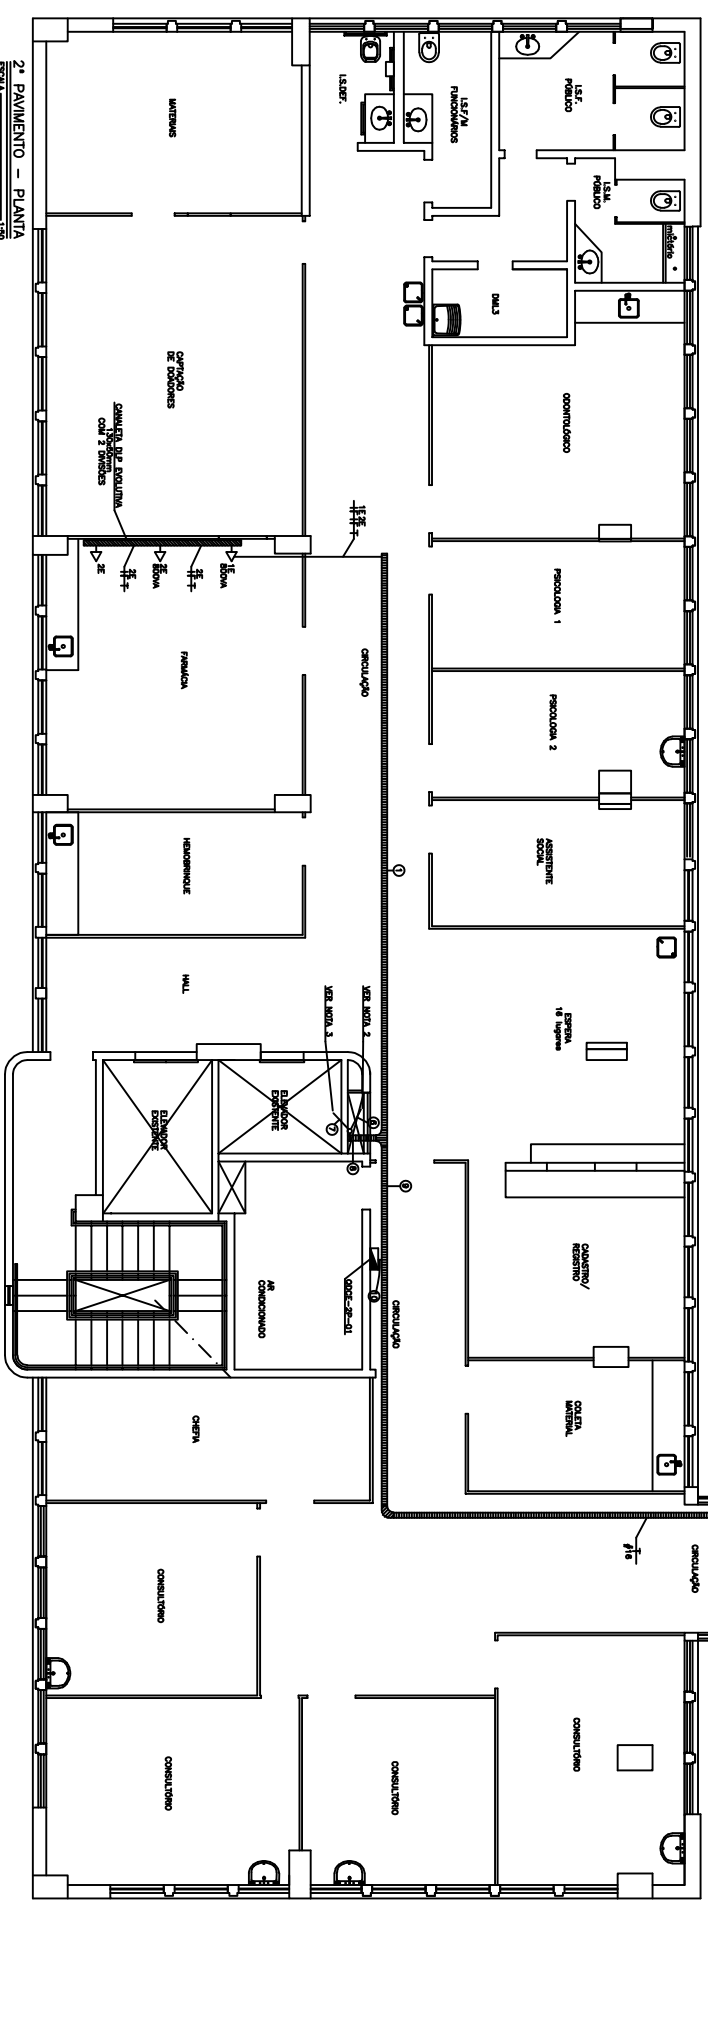

NOTAS:

- 1 - PARA SISMOLOGIA E NOTAS GERAIS, VER DESENHO 04-40-NE-02.
- 2 - SOBE PARA 3º PAVIMENTO, VER DESENHO 04-41-NE-04.
- 3 - DESCE PARA 1º PAVIMENTO, VER DESENHO 04-40-NE-02.