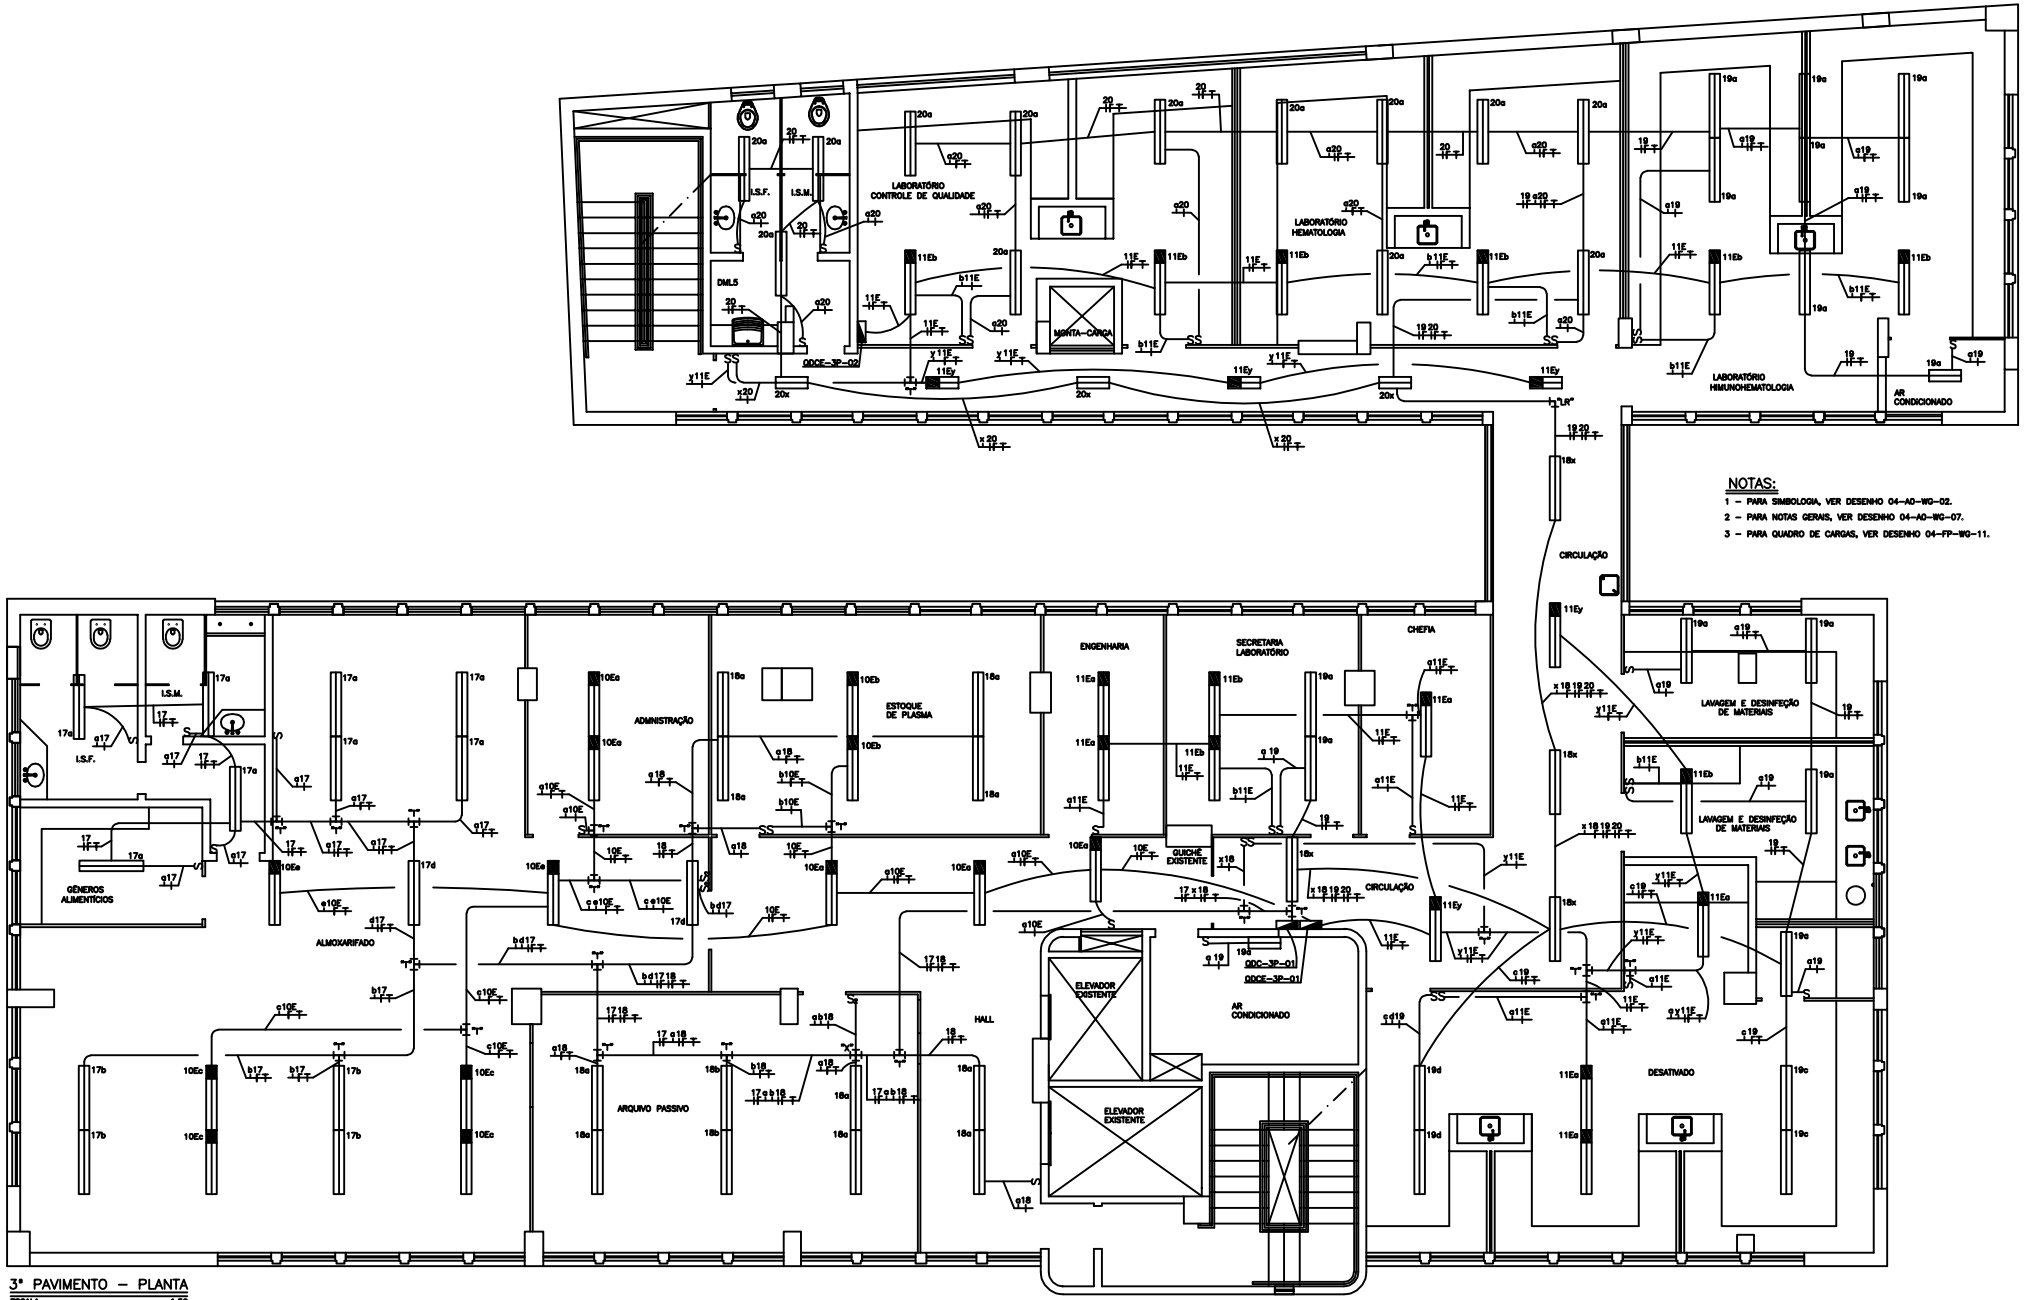

NOTAS:

1 – PARA SIMBOLOGIA, VER DESENHO 04–AO–WG–02.
2 – PARA NOTAS GERAIS, VER DESENHO 04–AO–WG–07.
3 – PARA QUADRO DE CARGAS, VER DESENHO 04–FP–WG–11.

3º PAVIMENTO – PLANTA

ESCALA 1:50

REVISÃO	DESCRIÇÃO	DATA	APROVADO
0	EMISSÃO INICIAL	15/03/07	ANIELO CAMARANO JÚNIOR
1	REVISÃO GERAL	06/08/07	ANIELO CAMARANO JÚNIOR

ASSINATURAS/HEMOMINAS

VERA LÚCIA CALDEIRA E OLIVEIRA – CREA 53249/D–MG

SIEEBLA
Serviços de Engenharia Emilio Baumgart Ltda

Projeto: ANDRÉ LUIZ
Desenho: ANDRÉ LUIZ
Revisado: ANIELO CAMARANO
Aprovado: ANIELO CAMARANO

Número da Obra: BH–010/2005
Número SEEBLA: 04–A1–WG–04
Revisão: 1
Data: 16/03/2006

IDENTIFICAÇÃO

PROJETO DE REFORMA DO HEMOCENTRO REGIONAL DE JUIZ DE FORA
Rua Borão de Cataguases, esq. n.º
Centro – Juiz de Fora – M.G.
FUNDAÇÃO HEMOMINAS

CONTEÚDO

PROJETO EXECUTIVO DE INSTALAÇÕES ELÉTRICAS
PLANTA 3º PAVIMENTO – ILUMINAÇÃO

Nº Rev.	Data	Folha
01/2006	MARÇO/2006	ELÉTRICO 04/11

HEMOMINAS

OBS.: PLOTAR COR 12 COLORIDA – DEMAIS PRETO

04–A1–WG–04