



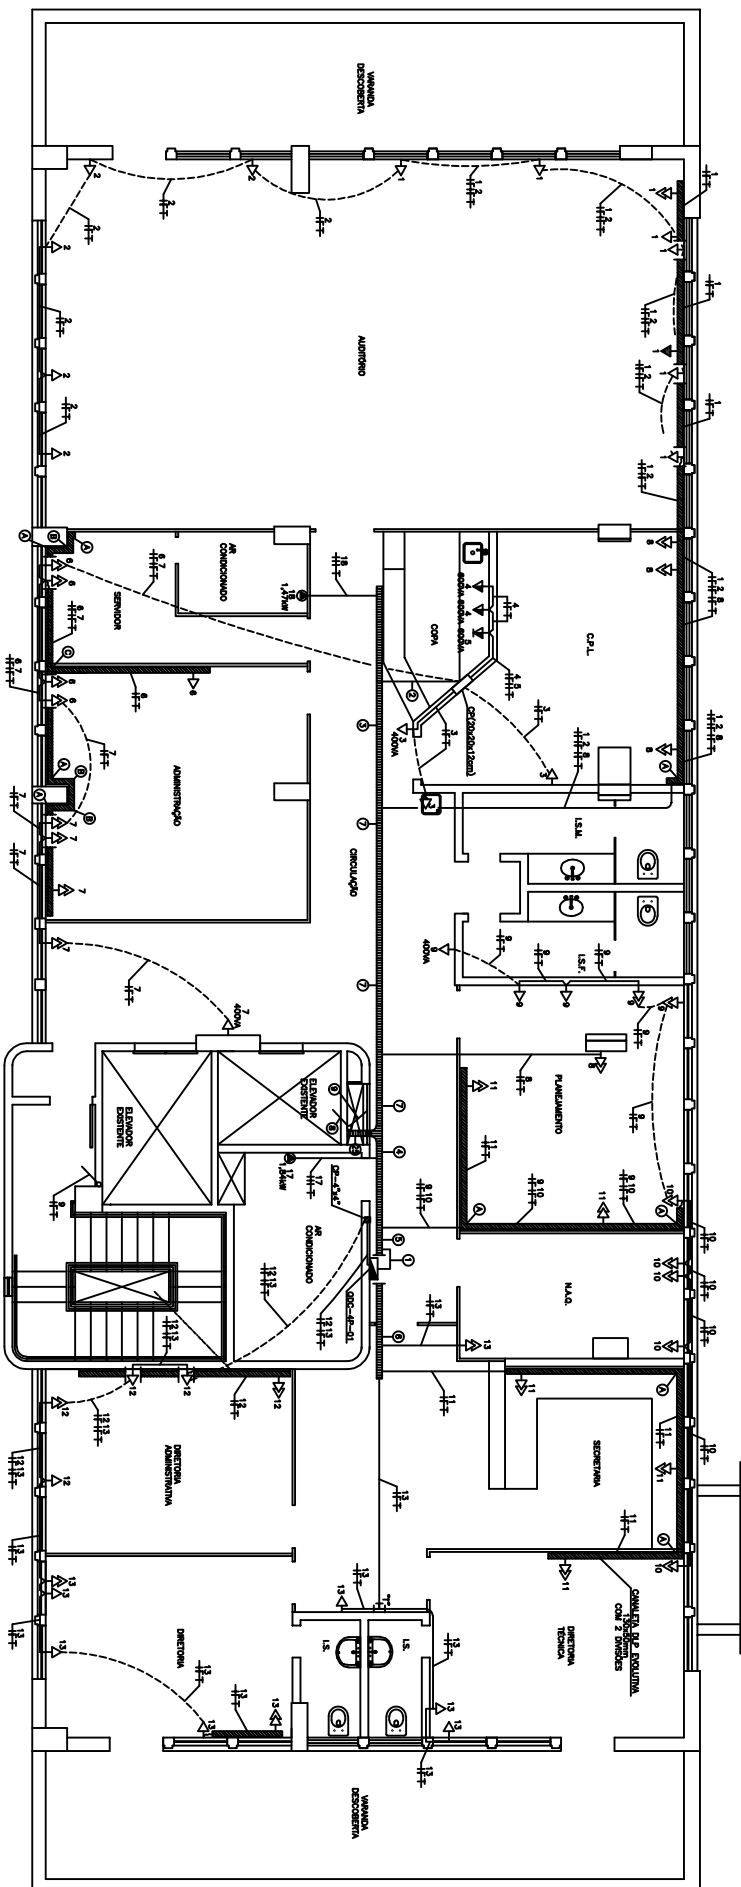


4.º PAVIMENTO – PLANTA
ESCALA ————— 1:50

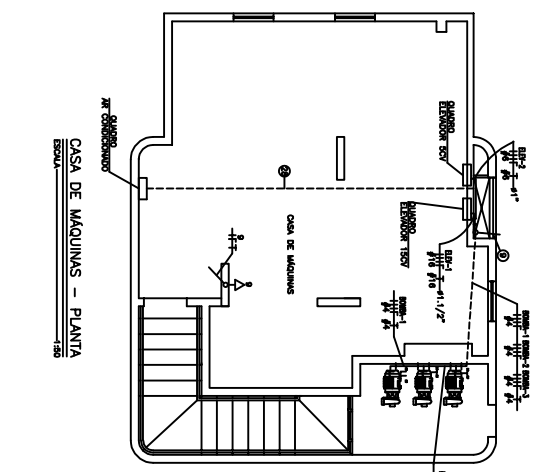


CASA DE MAQUINAS - PLANTA

ESCALA 1:50

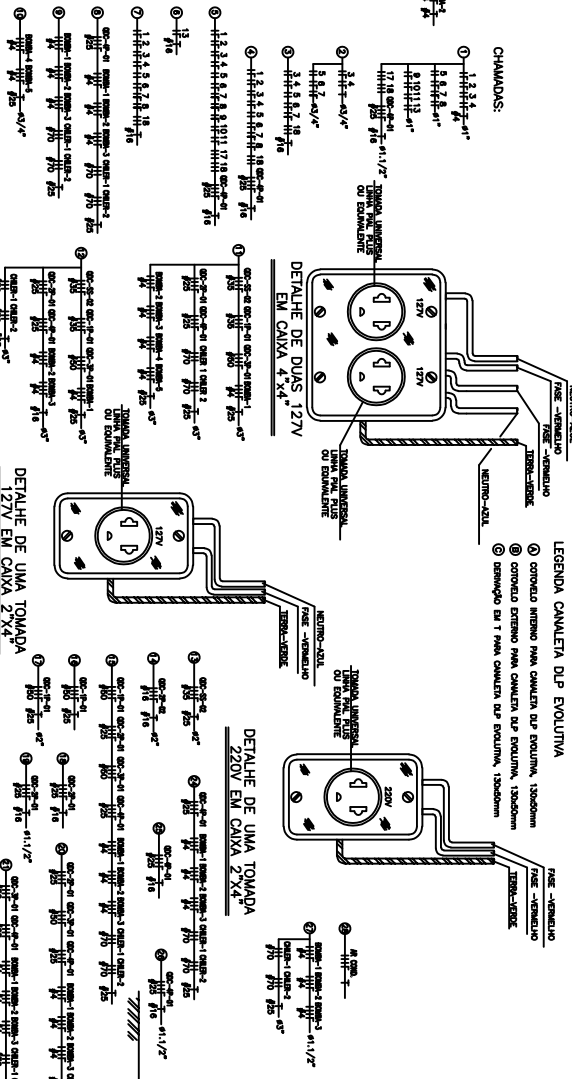

LEGENDA CANALETTA DLP EVOLUTIVA

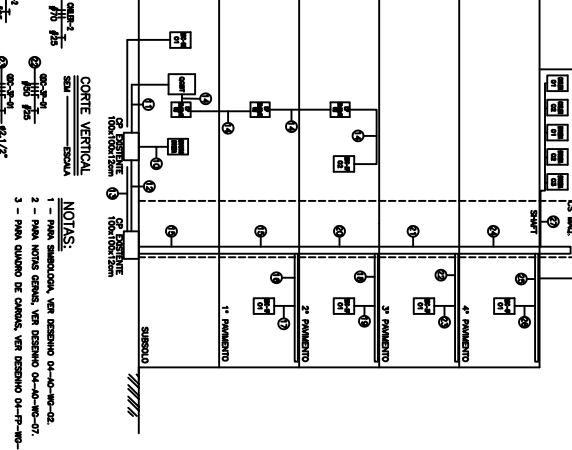

CORTE VERTICAL

NOTAS:

- 1 - PAVA SINGULORA, VER DESENHO 04-AQ-WG-02.
- 2 - PAVA NOTAS GERAS, VER DESENHO 04-AQ-WG-07.
- 3 - PAVA QUADRO DE CARVALS, VER DESENHO 04-PP-WG-11.