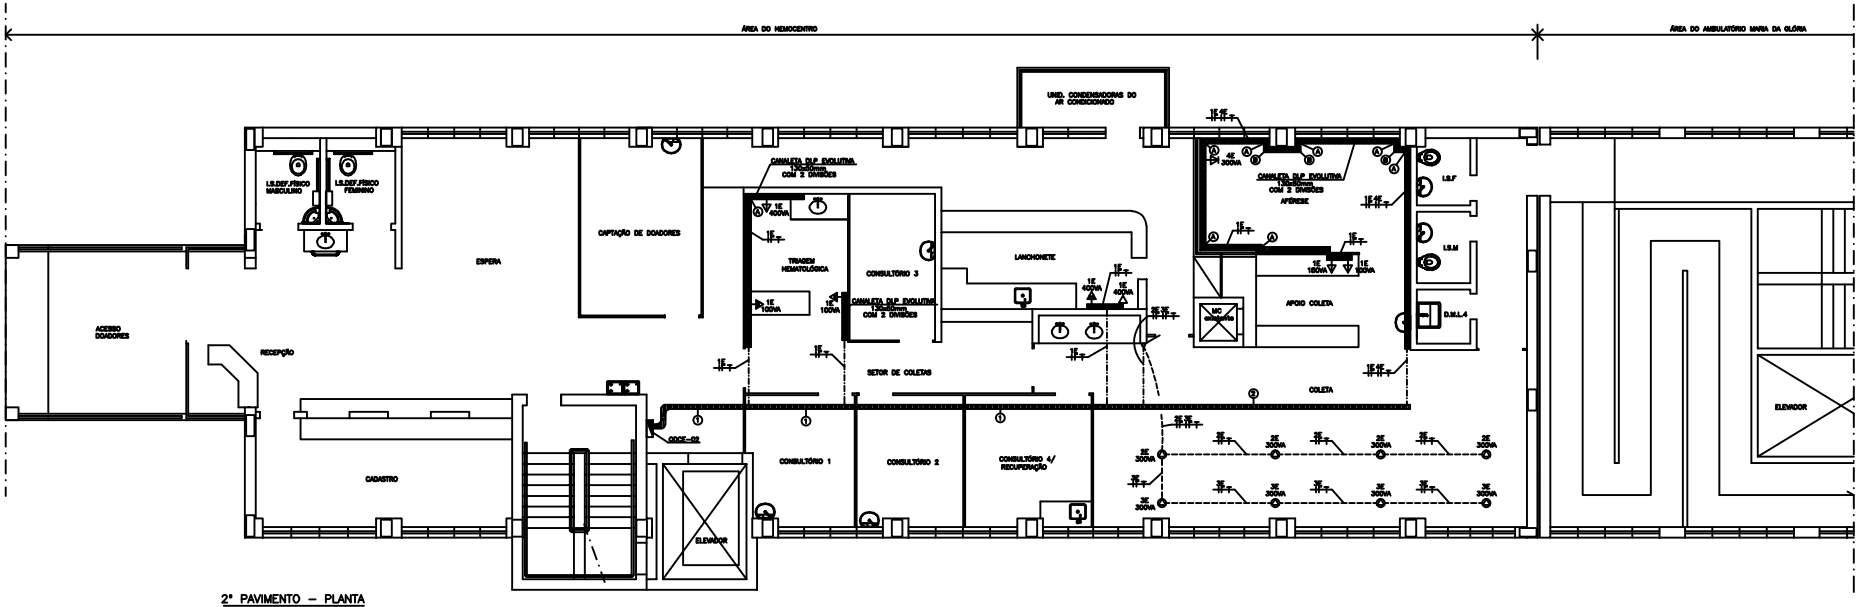

2º PAVIMENTO – PLANTA

ESCALA 1:50

QUADRO DE CARGAS DO QDCE-02							
CIRC.	POTENCIA (VA)	FASES (VA) A	FASES (VA) C	DISJ. (A)	COND. (mm2)	FINALIDADES
1E	1650	1650	–	1x20	ø2,5	TOMADAS
2E	900	–	900	1x20	ø2,5	HEMOGENIZADOR
3E	1500	–	1500	1x20	ø2,5	HEMOGENIZADOR
4E	300	150	150	2x20	ø2,5	MÁQUINA AFÉRESE
5E	1139	1139	–	1x16	ø2,5	ILUMINAÇÃO
6E	924	–	924	1x16	ø2,5	ILUMINAÇÃO
7E	–	–	–	–	–	RESERVA
8E	–	–	–	–	–	RESERVA
TOTAL	6413	2939	3474	2x40	ø16	ALIMENTADOR

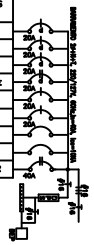

QUADRO DE CARGAS DO QGE-01							
CIRC.	POTENCIA (kVA)	FASES (kVA) A	FASES (kVA) B	FASES (kVA) C	DISJ. (A)	COND. (mm2)	FINALIDADES
1E	5,49	3,66	3,7	3,61	3x40	ø10	QDCE-01
2E	6,41	3,24	–	3,47	2x63	ø10	QDCE-02
3E	41,60	13,31	14,04	13,65	3x160	ø70	QDCE-03
4E	19,01	4,66	5,66	3,35	3x40	ø10	QDCE-04
5E	–	–	–	–	–	–	RESERVA
6E	–	–	–	–	–	–	RESERVA
TOTAL	67,41	24,21	19,82	23,28	3x200	ø95	ALIMENTADOR

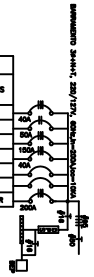

CHAMADAS:

Ⓐ 1E 1E 1E 1E ø16

Ⓑ 1E 1E ø16

LEGENDA CANALETA DLP EVOLUTIVA

Ⓐ COTOVELO INTERNO PARA CANALETA DLP EVOLUTIVA, 130x50mm

Ⓑ COTOVELO EXTERNO PARA CANALETA DLP EVOLUTIVA, 130x50mm

NOTAS:

1 – PARA SIMBOLOGIA E NOTAS GERAIS, VER DESENHO 03-FP-IE-03.

REVISÃO	DESCRIÇÃO	DATA	APROVADO
0	EMISSÃO INICIAL	30/10/06	ANELO CAMARANO JÚNIOR

ASSINATURA/CREA/CRT

VERA LÚCIA CALDEIRA E OLIVEIRA – CREA 53246/D-MG

SIEEBLA
Serviços de Engenharia Emilio Baumgart Ltda

PROJETO DE REFORMA DO HEMOCENTRO REGIONAL DE UBERABA
Rua Goiás Guerra, 350 / Abadia-Uberaba-M.G.
FUNDAÇÃO HEMOMINAS

PROJETO EXECUTIVO DE INSTALAÇÕES ELÉTRICAS – EMERGÊNCIA
PLANTA 2º PAVIMENTO – TOMADAS

Projeto:	ANELO CAMARANO
Desenho:	HERO ARAÚJO
Revisão:	ANDRÉ LUIZ
Aprovação:	ANELO CAMARANO
Número da Obra:	RH-019/2006
Número SIEEBLA:	03-FP-IE-02
Revisão:	0
Data:	16/03/2006
Data 1ª Emissão	01/2006
Data Revisão	MARÇO/2006
Título	ELÉTRICO-EMERGÊNCIA
Folha	02/04

HEMOMINAS