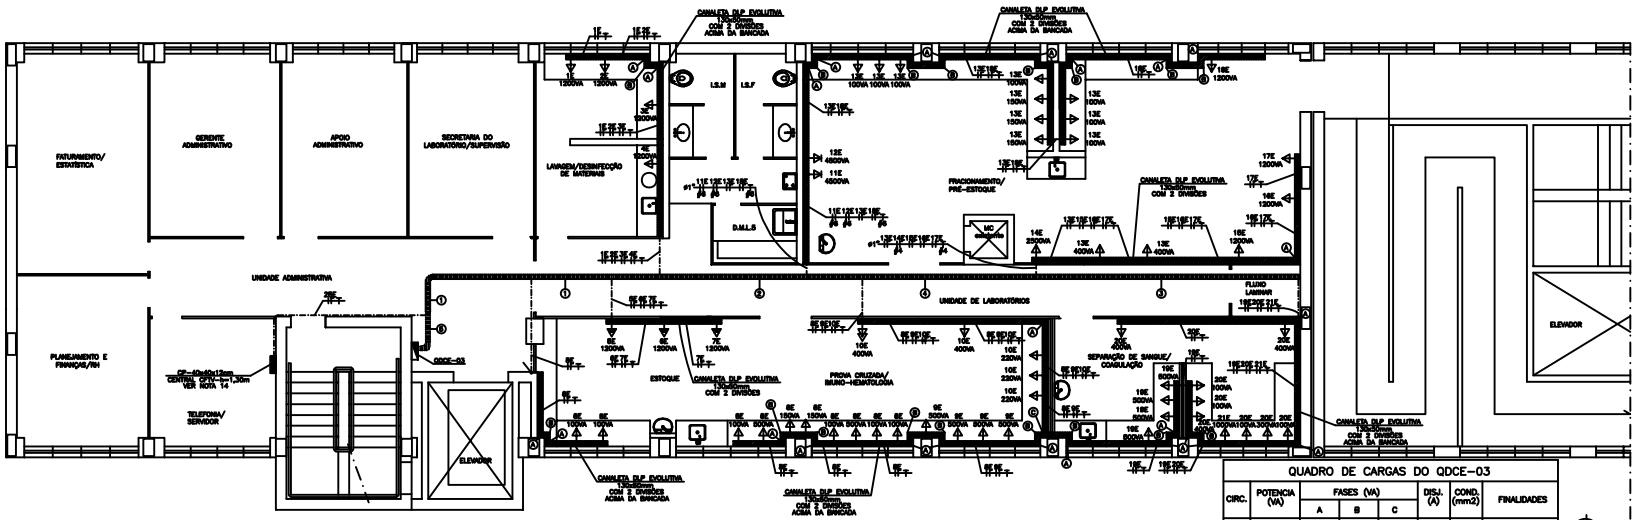

3º PAVIMENTO – PLANTA

ESCALA 1:50

LEGENDA CANALETA DLP EVOLUTIVA

Ⓐ COTOVELO INTERNO PARA CANALETA DLP EVOLUTIVA, 130x50mm

Ⓑ COTOVELO EXTERNO PARA CANALETA DLP EVOLUTIVA, 130x50mm

Ⓒ TE PARA CANALETA DLP EVOLUTIVA, 130x50mm

CHAMADAS:

① 1E 1E 1E