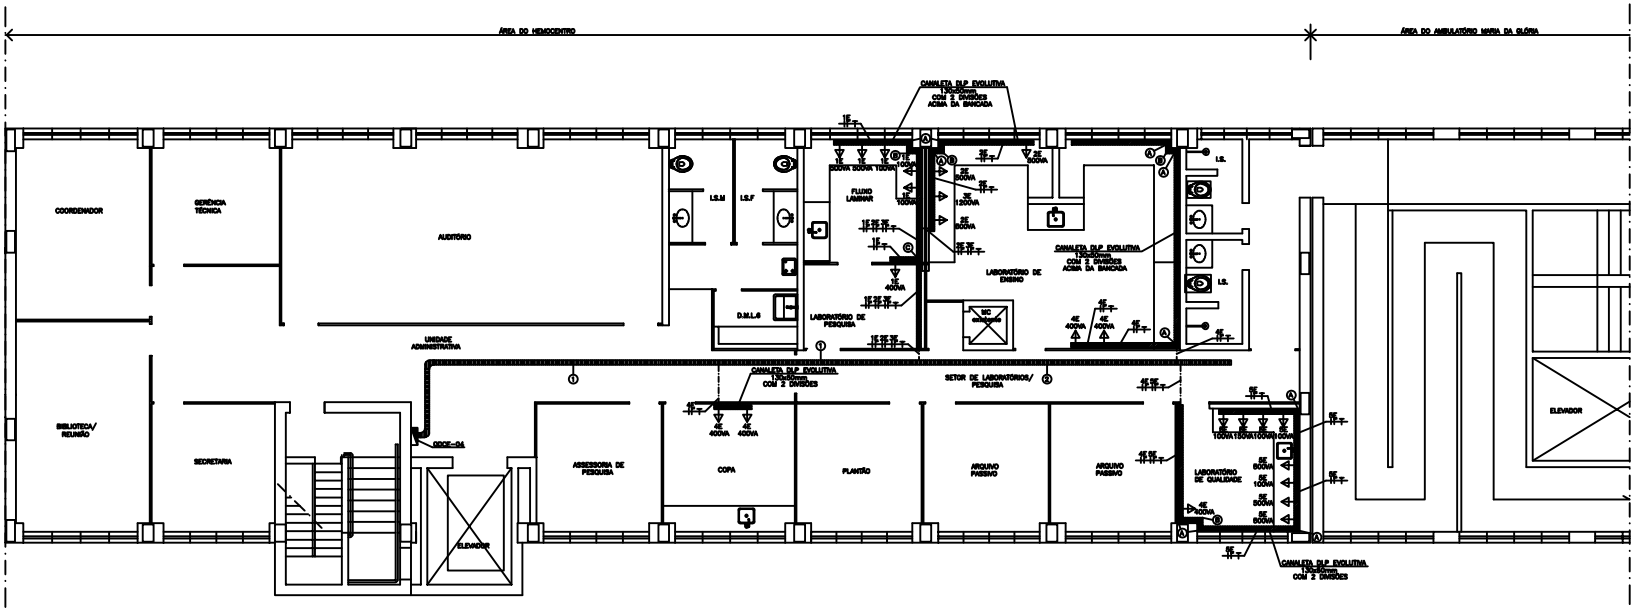

4º PAVIMENTO – PLANTA

ESCALA 1:50

QUADRO DE CARGAS DO QDCE-04

CIRC.	POTENCIA (VA)	FASES (VA)			DISJ. (A)	COND. (mm2)	FINALIDADES
		A	B	C			
1E	1700	1700	–	–	1x20	ø2,5	TOMADAS
2E	1800	–	1800	–	1x20	ø2,5	TOMADAS
3E	1200	–	–	1200	1x20	ø2,5	ESTUFA
4E	1200	1200	–	–	1x20	ø2,5	TOMADAS
5E	2050	–	–	2050	1x20	ø2,5	TOMADAS
6E	1191	–	1191	–	1x16	ø2,5	ILUMINAÇÃO
7E	1176	1176	–	–	1x16	ø2,5	ILUMINAÇÃO
8E	–	–	–	–			RESERVA
9E	–	–	–	–	–	–	RESERVA
10E	–	–	–	–	–	–	RESERVA
TOTAL	10007	4076	2681	3250	3x32	ø10	ALIMENTADOR

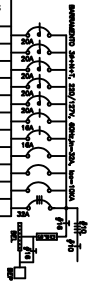

CHAMADAS:

① 1E 2E 3E 4E 5E 6E 7E 8E 9E 10E / ø16

② 4E 5E / ø16

LEGENDA CANALETA DLP EVOLUTIVA

Ⓐ COTOVELO INTERNO PARA CANALETA DLP EVOLUTIVA, 130x50mm

Ⓑ COTOVELO EXTERNO PARA CANALETA DLP EVOLUTIVA, 130x50mm

Ⓒ TÊ PARA CANALETA DLP EVOLUTIVA, 130x50mm

RELAÇÃO DE EQUIPAMENTOS LIGADOS AO GERADOR

EQUIPAMENTO	QUANT.	TENSÃO(V)	POTÊNCIA(W)	LOCAL	PAVTO
BANHO MARIA	1	127	500	TRANSFUSÃO	1º
GELADEIRA	1	127	400	TRANSFUSÃO	1º
A. BANCO DE SANGUE	1	127	1200	TRANSFUSÃO	1º
GELADEIRA DOMÉSTICA	1	127	400	FARMÁCIA	1º
GELADEIRA INDUSTRIAL	1	127	400	FARMÁCIA	1º
BÔMBA DE VÁCUOS	4	127	400	TRANSFUSÃO	1º
BÔMBA DE VÁCUOS	4	220	400	TRANSFUSÃO	1º
BALANÇA DIGITAL	1	127	100	TRIAGEM HEMATOLÓGICA	2º
ESPECTROFOTÔMETRO	1	127	100	TRIAGEM HEMATOLÓGICA	2º
GELADEIRA	2	127	400	LANCHONETE	2º
HIDROBEBEDOUROS	1	127	300	COLETA/POSTO COLETA	2º
GELADEIRA	1	127	150	COLETA/POSTO COLETA	2º
BALANÇA	1	127	100	COLETA/POSTO COLETA	2º
BANQUETA DE ATENDIMENTO	1	127	300	COLETA/POSTO COLETA	2º
BANCO DE SANGUE	3	127	1200	PROVA CRUZADA	3º
AGIT. DE PLAQUETAS	2	127	100	PROVA CRUZADA	3º
GELADEIRA	1	127	400	PROVA CRUZADA	3º
BANHO MARIA	4	127	500	PROVA CRUZADA	3º
CENTRÍFUGA	3	127	220	PROVA CRUZADA	3º
GELADEIRA	2	127	150	PROVA CRUZADA	3º
INCUBADORA	1	127	100	PROVA CRUZADA	3º
FREEZER -20	1	127	400	PROVA CRUZADA	3º
FREEZER -70	1	127	2550	PROVA CRUZADA	3º
BALANÇA	1	127	100	PROVA CRUZADA	3º
ASLUTINOSCÓPIO	2	127	100	PROVA CRUZADA	3º
AG. DE MICRO-PLACA	1	127	500	PROVA CRUZADA	3º
CENT. DE MICRO-PLACA	1	127	500	PROVA CRUZADA	3º
ESPECTROFOTÔMETRO	1	127	100	SEPARAÇÃO SORO	3º
BANHO MARIA	2	127	500	SEPARAÇÃO SORO	3º
BALANÇA	1	127	100	SEPARAÇÃO SORO	3º
CENTRÍFUGA	3	127	500	SEPARAÇÃO SORO	3º
ASLUTINOSCÓPIO	1	127	100	SEPARAÇÃO SORO	3º
MICROSCÓPIO	1	127	100	SEPARAÇÃO SORO	3º
MESA DE TUBOS	1	127	300	SEPARAÇÃO SORO	3º
ELEMIFUGADEIRA	1	127	400	SEPARAÇÃO SORO	3º
CONTADOR DE CÉL.	1	127	1000	SEPARAÇÃO SORO	3º
MÚLTIPLO MAN. TEMPO	1	127	100	SEPARAÇÃO SORO	3º
CONGELAMENTO	1	127	100	SEPARAÇÃO SORO	3º
AGIT. PLAQUETAS	3	127	100	FRACIONAMENTO	3º
BANCO DE SANGUE	4	127	1200	FRACIONAMENTO	3º
GELADEIRA	2	127	150	FRACIONAMENTO	3º
CENTRÍFUGA REFR.	3	220	4000	FRACIONAMENTO	3º
FREEZER -20	2	127	400	FRACIONAMENTO	3º
FREEZER -70	1	127	2550	FRACIONAMENTO	3º
BALANÇA	2	127	100	FRACIONAMENTO	3º
MICROSCÓPIO	1	127	100	FRACIONAMENTO	3º
EXTRATOR DE PLASMA	3	127	100	FRACIONAMENTO	3º
CENTRAL DE CFTV	1	127	1000	TELEFONIA	3º
GELADEIRA	2	127	400	COPA	6º
CENTRÍFUGA	2	127	500	LABORATÓRIO ENSINO	6º
BANHO MARIA	1	127	500	LABORATÓRIO ENSINO	6º
ESTUFA	1	127	1200	LABORATÓRIO ENSINO	6º
FREEZER	2	127	400	LABORATÓRIO ENSINO	6º
MICROSCÓPIO	2	127	100	LABORATÓRIO DE PESQUISA	6º
AGIT. PLAQUETAS	1	127	100	LABORATÓRIO DE PESQUISA	6º
CENTRÍFUGA	2	127	500	LABORATÓRIO DE PESQUISA	6º
GELADEIRA	2	127	400	LABORATÓRIO CONTROLE	6º
ESPECTROFOTÔMETRO	1	127	100	LABORATÓRIO CONTROLE	6º
MEDIDOR PH	1	127	500	LABORATÓRIO CONTROLE	6º
GELADEIRA	1	127	150	LABORATÓRIO CONTROLE	6º
MÚLTIPLO MAN. TEMPO	1	127	100	LABORATÓRIO CONTROLE	6º
CENTRÍFUGA	1	127	500	LABORATÓRIO CONTROLE	6º
BALANÇA	1	127	100	LABORATÓRIO CONTROLE	6º
DESSECADOR	1	127	1200	LABORATÓRIO CONTROLE	6º
AG. DE TUBOS	1	127	400	LABORATÓRIO CONTROLE	6º
MICROSCÓPIO	1	127	100	LABORATÓRIO CONTROLE	6º
BANHO MARIA	1	127	500	LABORATÓRIO CONTROLE	6º
MICRO HEMACRITO	1	127	500	LABORATÓRIO CONTROLE	6º
ILUMINAÇÃO	–	127	5553	–	–
TOTAL			67.553		

NOTAS:

1 – PARA SIMBOLOGIA E NOTAS GERAIS, VER DESENHO 03-FP-IE-03.

REVISÃO	DESCRIÇÃO	DATA	APROVADO
0	EMISSÃO INICIAL	30/10/06	ANIELO CAMARANO JÚNIOR

ASSINATURAS/RESPONSÁVEIS: VERA LÚCIA CALDEIRA E OLIVEIRA – CREA 53248/D-MG

SIEEBLA Serviços de Engenharia Emilio Baumgart Ltda

PROJETO DE REFORMA DO HEMOCENTRO REGIONAL DE UBERABA
Rua Getúlio Guariba, 250 / Abadia–Uberaba–M.G.
FUNDAÇÃO HEMOMINAS

PROJETO EXECUTIVO DE INSTALAÇÕES ELÉTRICAS – EMERGÊNCIA
PLANTA 4º PAVIMENTO – TOMADAS

Projetou:	ANIELO CAMARANO
Desenhou:	MARCO ARAÚJO
Revisou:	ANDRÉ LUIZ
Aprovou:	ANIELO CAMARANO
Número da Obra:	IH-010/2006
Número SIEEBLA:	03-FP-IE-04
Revisão:	0
Data:	16/03/2006
Escala:	01/2006
Data:	MARÇO/2006
Folha:	ELÉTRICO-EMERGÊNCIA
Folha:	04/04

HEMOMINAS