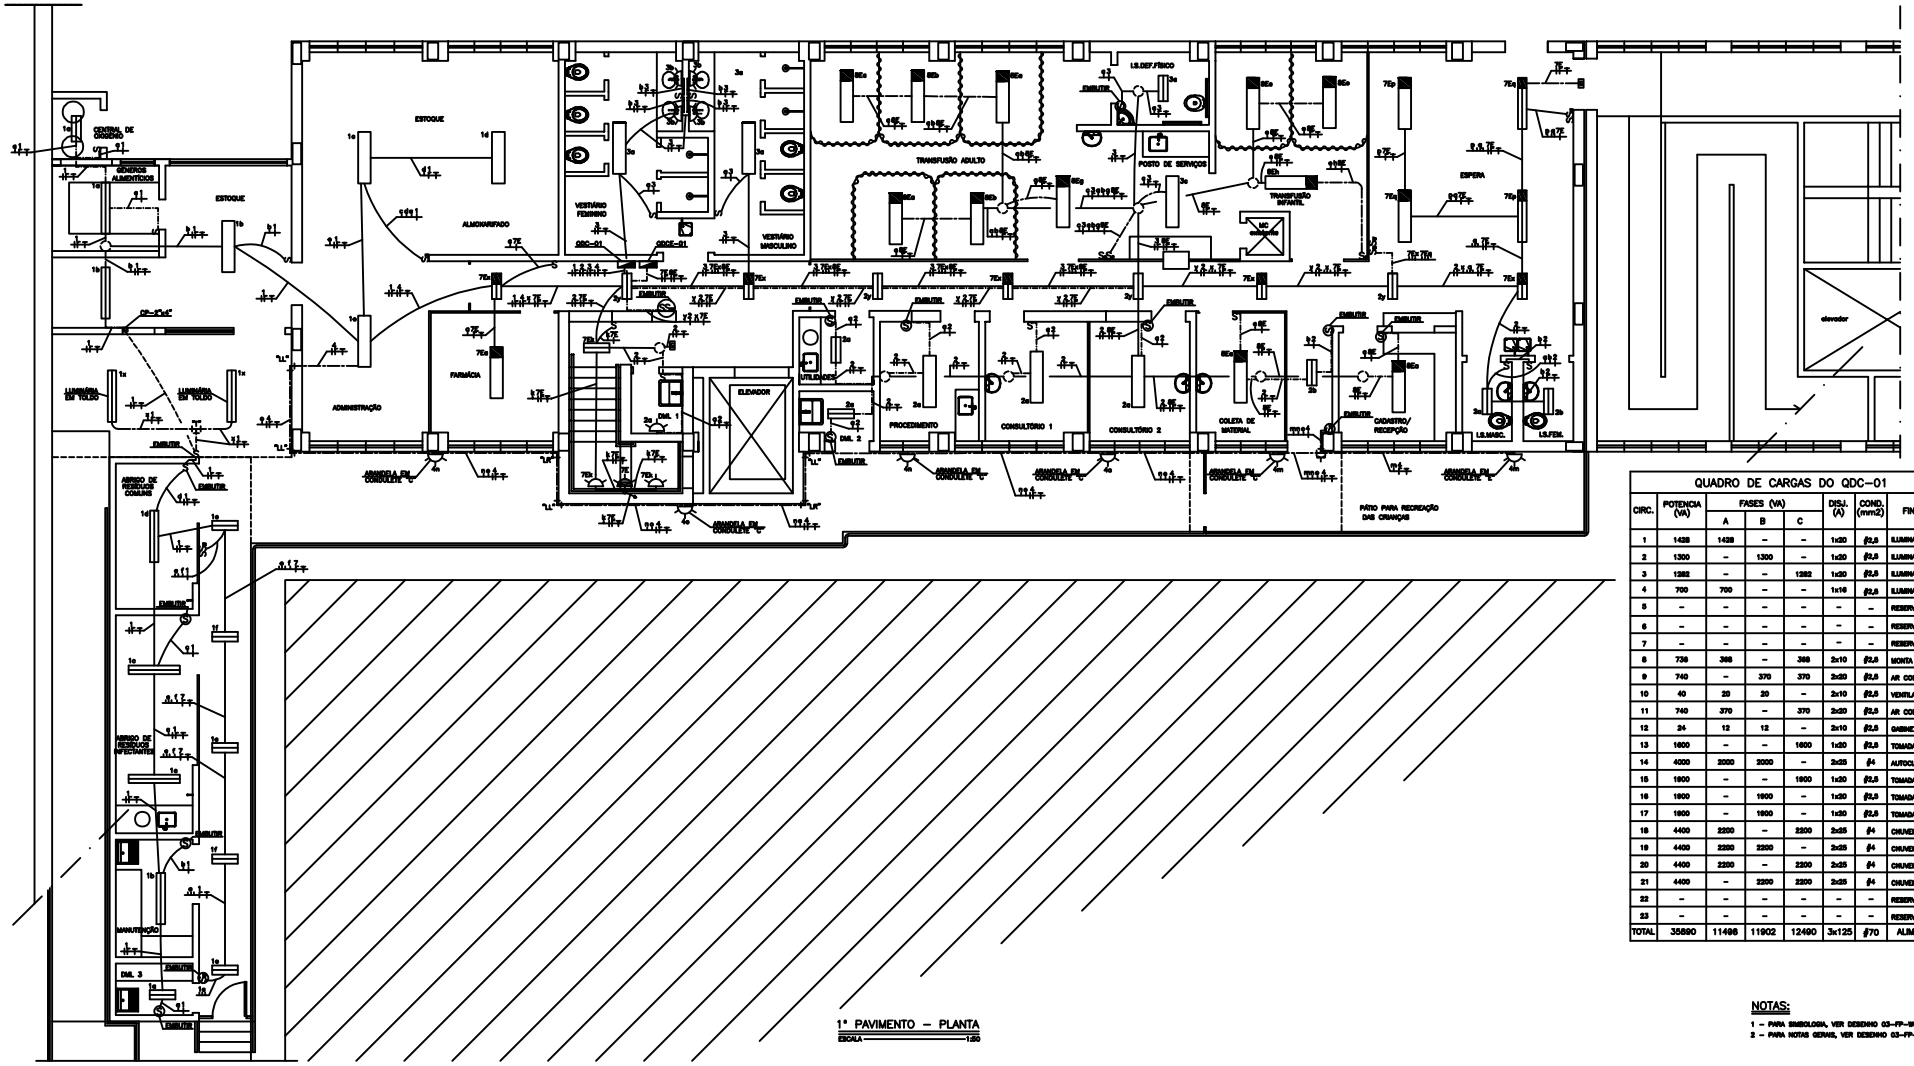

1º PAVIMENTO – PLANTA

ESCALA 1:50

QUADRO DE CARGAS DO QDC-01							
CIRC.	POTENCIA (VA)	FASES (VA)			DISJ. (A)	COND. (mm2)	FINALIDADES
		A	B	C			
1	1428	1428	–	–	1x20	ϕ2,5	ILUMINAÇÃO
2	1300	–	1300	–	1x20	ϕ2,5	ILUMINAÇÃO
3	1282	–	–	1282	1x20	ϕ2,5	ILUMINAÇÃO
4	700	700	–	–	1x16	ϕ2,5	ILUMINAÇÃO
5	–	–	–	–	–	–	RESERVA
6	–	–	–	–	–	–	RESERVA
7	–	–	–	–	–	–	RESERVA
8	736	368	–	368	2x10	ϕ2,5	MONTA CARGA
9	740	–	370	370	2x20	ϕ2,5	AR CONDICIONADO
10	40	20	20	–	2x10	ϕ2,5	VENTILADOR
11	740	370	–	370	2x20	ϕ2,5	AR CONDICIONADO
12	24	12	12	–	2x10	ϕ2,5	GABINETE VENTILAÇÃO
13	1800	–	–	1800	1x20	ϕ2,5	TOMADAS
14	4000	2000	2000	–	2x25	ϕ4	AUTOCLAVE
15	1800	–	–	1800	1x20	ϕ2,5	TOMADAS
16	1800	–	1800	–	1x20	ϕ2,5	TOMADAS
17	1800	–	1800	–	1x20	ϕ2,5	TOMADAS
18	4400	2200	–	2200	2x25	ϕ4	CHUVEIRO ELÉTRICO
19	4400	2200	2200	–	2x25	ϕ4	CHUVEIRO ELÉTRICO
20	4400	2200	–	2200	2x25	ϕ4	CHUVEIRO ELÉTRICO
21	4400	–	2200	2200	2x25	ϕ4	CHUVEIRO ELÉTRICO
22	–	–	–	–	–	–	RESERVA
23	–	–	–	–	–	–	RESERVA
TOTAL	35890	11498	11902	12490	3x125	ϕ70	ALIMENTADOR

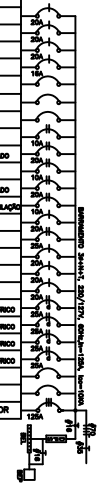

NOTAS:

1 – PARA SIMBOLOGIA, VER DESENHO 03-FP-SD-03.

2 – PARA NOTAS GERAIS, VER DESENHO 03-FP-SD-07.

REVISÃO	DESCRIÇÃO	DATA	APROVADO
0	EMISSÃO INICIAL	30/10/06	ANIELO CAMARANO JÚNIOR
1	ACRESCIMO DE LUMINÁRIAS NO TOLDO	13/04/07	ANIELO CAMARANO JÚNIOR

ASSINATURAS/APROVAÇÕES

VERA LÚCIA CALDEIRA E OLIVEIRA – CREA 53248/D-MG

SIEEBLA
Serviços de Engenharia Emilio Baumgart Ltda

PROJETO DE REFORMA DO HEMOCENTRO REGIONAL DE UBERABA
Rua Goiás Guerra, 300 / Abadia-Uberaba-M.G.
FUNDAÇÃO HEMOMINAS

PROJETO EXECUTIVO DE INSTALAÇÕES ELÉTRICAS
1º PAVIMENTO – ILUMINAÇÃO – PLANTA

Projetou:	ANIELO CAMARANO
Desenhou:	HEBER JORDÃO
Verificou:	ANDRÉ LAGE
Aprovou:	ANIELO CAMARANO
Número da Obra:	RH-010/2006
Número SIEEBLA:	03-FP-SD-01
Revisão:	1
Data:	16/03/2006
1ª Edição: Data:	01/2006
	MARÇO/2006
	ELÉTRICO
	01/09

HEMOMINAS

CAD: PLOTAR COR 12 CALDEIRA – GRAVA PISO