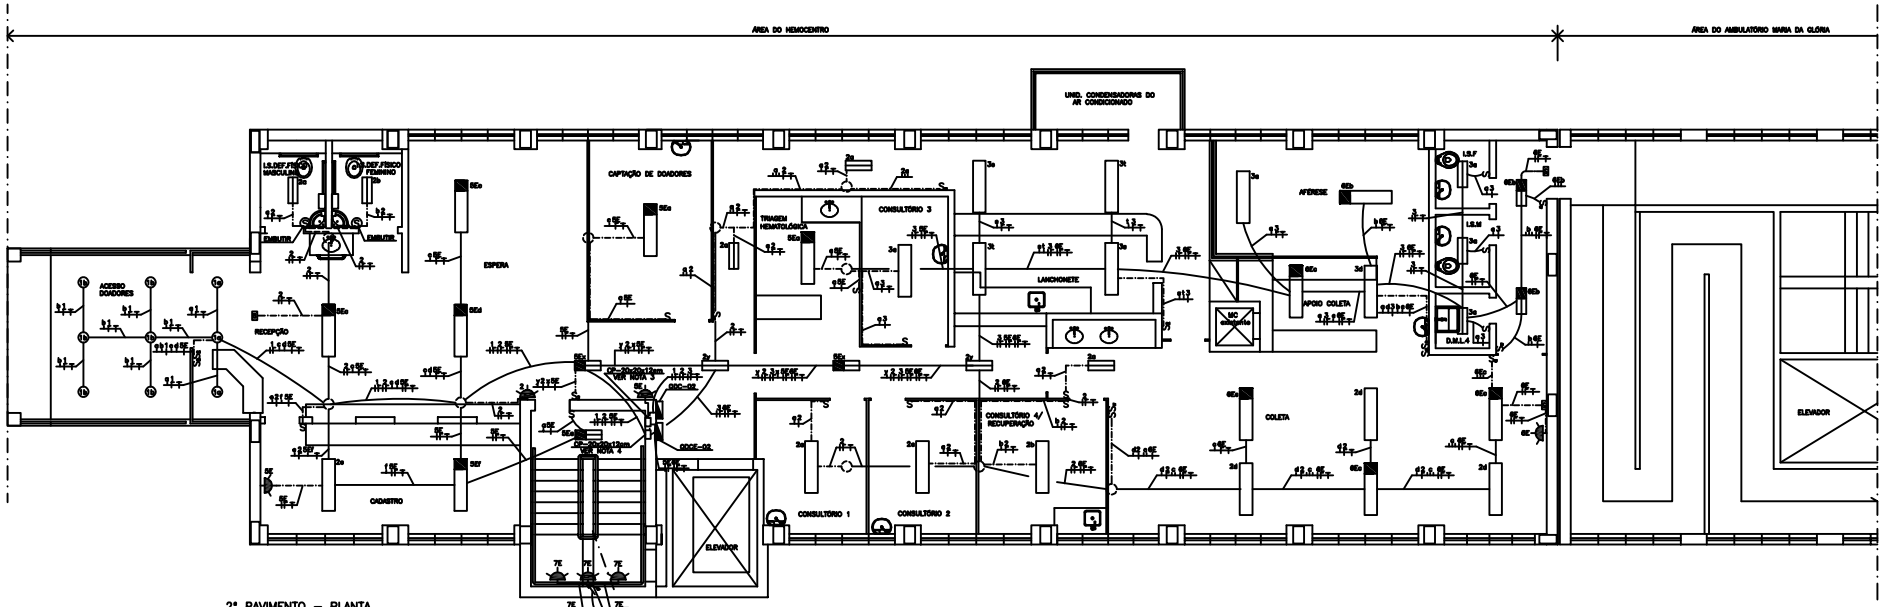

2º PAVIMENTO – PLANTA

ESCALA 1:50

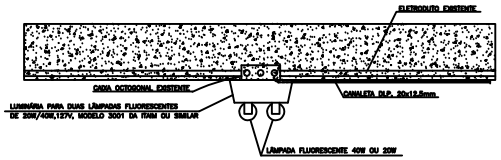

DETALHE DE INSTALAÇÃO DE LUMINÁRIA FLUORESCENTE SOBREPOR EM FORRO COM CANALETA APARENTE

SEM ESCALA

QUADRO DE CARGAS DO QDC–02								
CIRC.	POTENCIA (VA)	FASES (VA)			DISJ. (A)	COND. (mm2)	FINALIDADES	
		A	B	C				
1	900	900	–	–	1x16	ø2,5	ILUMINAÇÃO	16A
2	1386	–	1386	–	1x20	ø2,5	ILUMINAÇÃO	20A
3	1344	1344	–	–	1x20	ø2,5	ILUMINAÇÃO	20A
4	5400	–	2700	2700	2x32	ø6	AR CONDICIONADO	32A
5	5400	2700	–	2700	2x32	ø6	AR CONDICIONADO	32A
6	1200	–	1200	–	1x20	ø2,5	SANDUICHEIRA	20A
7	1300	1300	–	–	1x20	ø2,5	TOMADAS	20A
8	20	–	10	10	2x10	ø2,5	VENTILADOR	10A
9	24	12	12	–	2x10	ø2,5	GABINETE VENTILAÇÃO	10A
10	1800	–	1800	–	1x20	ø2,5	TOMADAS	20A
11	1800	–	–	1800	1x20	ø2,5	TOMADAS	20A
12	–	–	–	–	–	–	RESERVA	S
13	–	–	–	–	–	–	RESERVA	S
14	–	–	–	–	–	–	RESERVA	S
TOTAL	20674	6256	7208	7210	3x63	ø25	ALIMENTADOR	40A

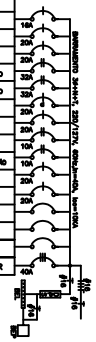

NOTAS:

1 – PARA SIMBOLOGIA, VER DESENHO 03–TP–RG–03.
2 – PARA NOTAS GERAIS, VER DESENHO 03–TP–RG–07.
3 – CAIXA DE PASSAGEM, 20x20x12cm A SER INSTALADA, ONDE ANTRIGAMENTE ESTAVA O QDC–2, PARA FACILITAR A PASSAGEM DE CABOS.
4 – CAIXA DE PASSAGEM, 20x20x12cm A SER INSTALADA, ONDE ANTRIGAMENTE ESTAVA O QD–2, PARA FACILITAR A PASSAGEM DE CABOS.

REVISÃO	DESCRIÇÃO	DATA	APROVADO
0	EMISSÃO INICIAL	30/10/06	ANELO CAMARANO JÚNIOR

VERA LÚCIA CALDEIRA E OLIVEIRA – CREA 53249/D–MG

SIEEBLA
Serviços de Engenharia Emilio Baumgart Ltda

PROJETO DE REFORMA DO HEMOCENTRO REGIONAL DE UBERABA

Projeto: ANELO CAMARANO	Número da Obra: 881–010/2006
Desenho: LUCIO ARAÚJO	Número: SIEEBLA 03–TP–RG–02
Revisão: ANDRÉ LUIZ	Revisão: 0
Aprovação: ANELO CAMARANO	Data: 16/03/2006
01/2006	