

SIEBELA

Serviços de Engenharia
Emílio Baumgart Ltda






SUBSOLO - PLANTA
ESCALA ————— 1:50

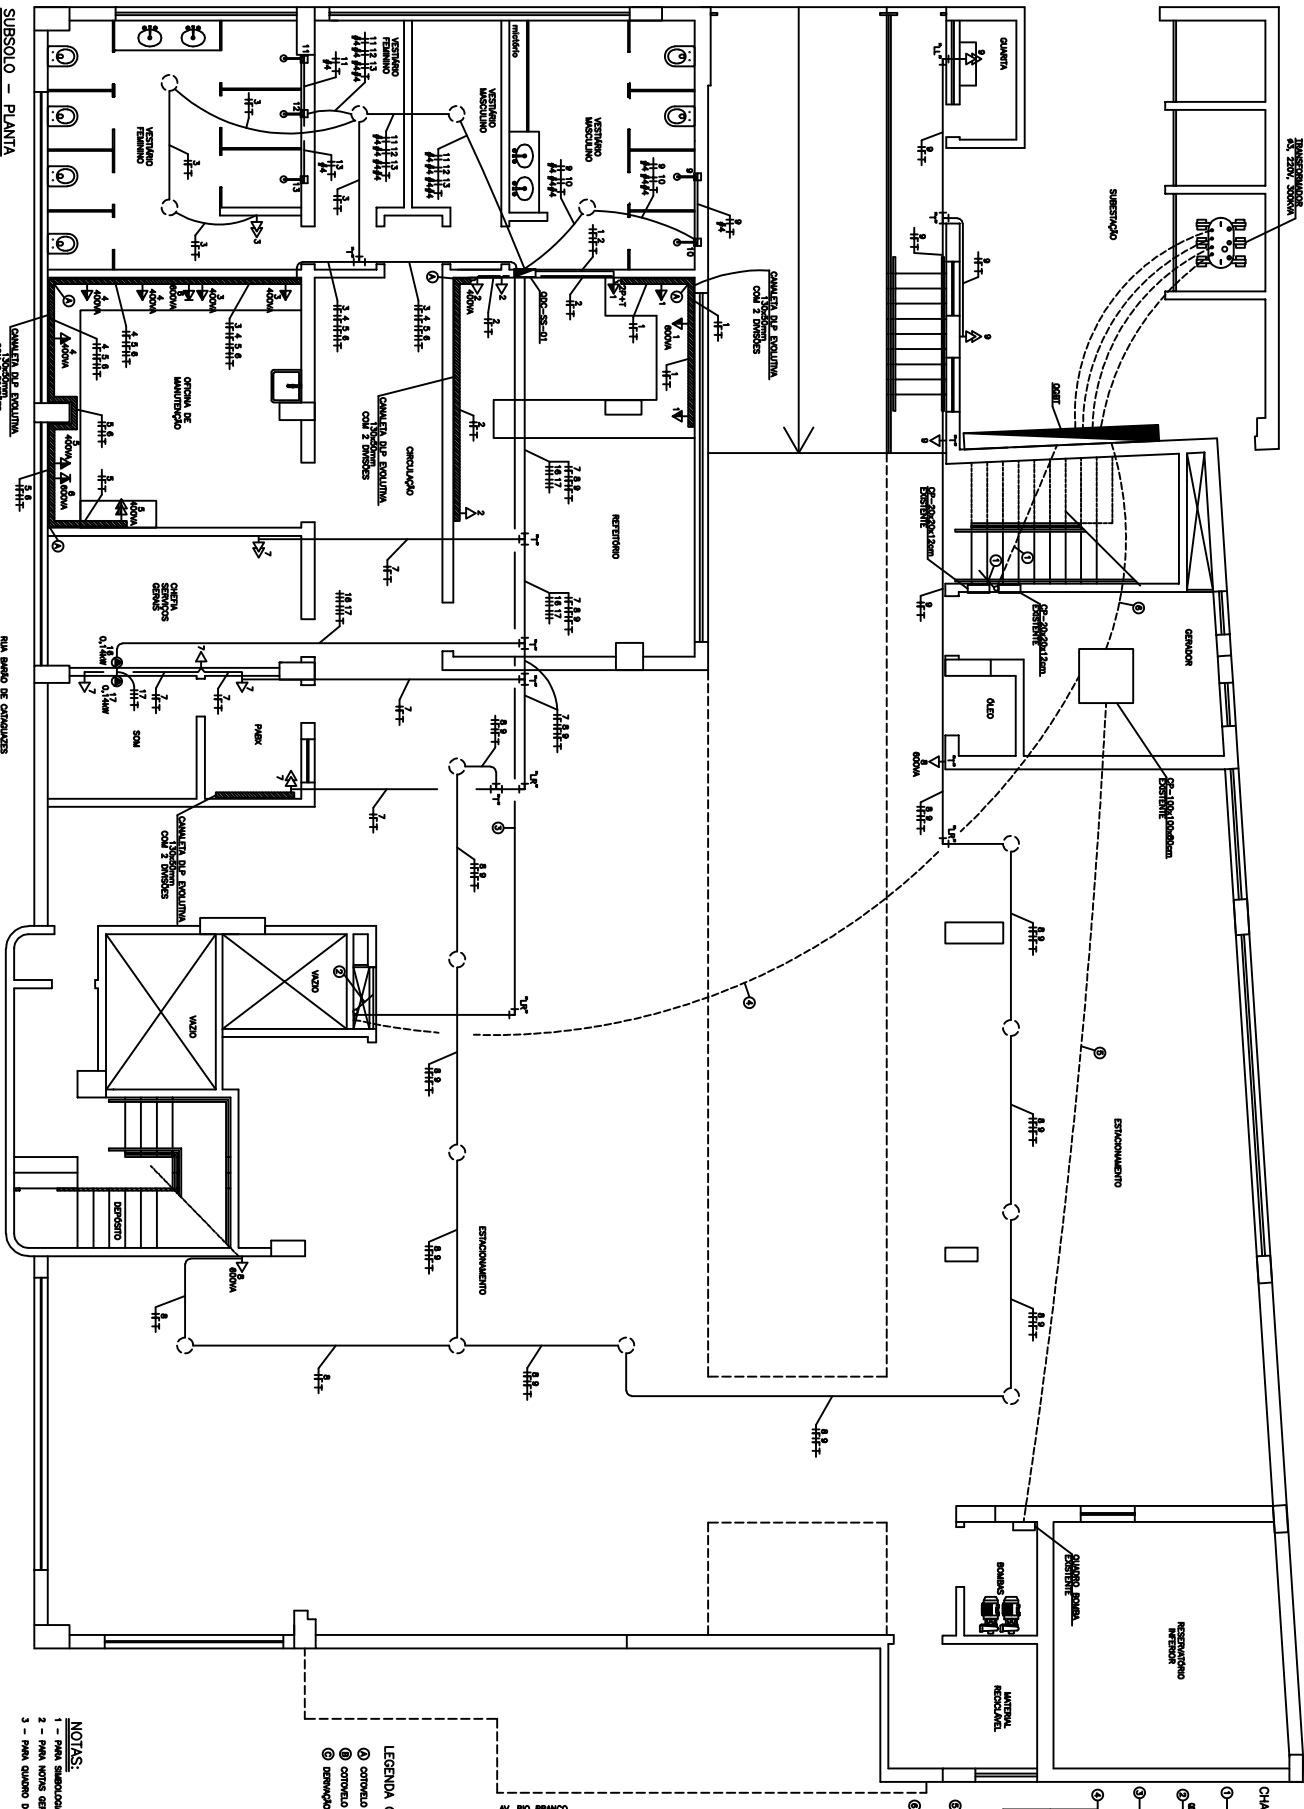

CHAMADAS:

- [illegible]

LEGENDA CANALETTA DIP EVOLUTIVA

- (A) COTVELO INTERNO PARA CAVALETA DLP EVOLUTIVA, 130x50mm
 (B) COTVELO EXTERNO PARA CAVALETA DLP EVOLUTIVA, 130x50mm
 (C) DERIVAÇÃO DA 1ª PARA CAVALETA DLP EVOLUTIVA, 130x50mm

NOIAS:

- 1 - PARA SIMBOLOGIA, VER DESENHO 04-AO-WO-02.
- 2 - PARA NOTAS GERAIS, VER DESENHO 04-AO-WO-07.
- 3 - PARA QUADRO DE CARGAS, VER DESENHO 04-FP-WO-11.