



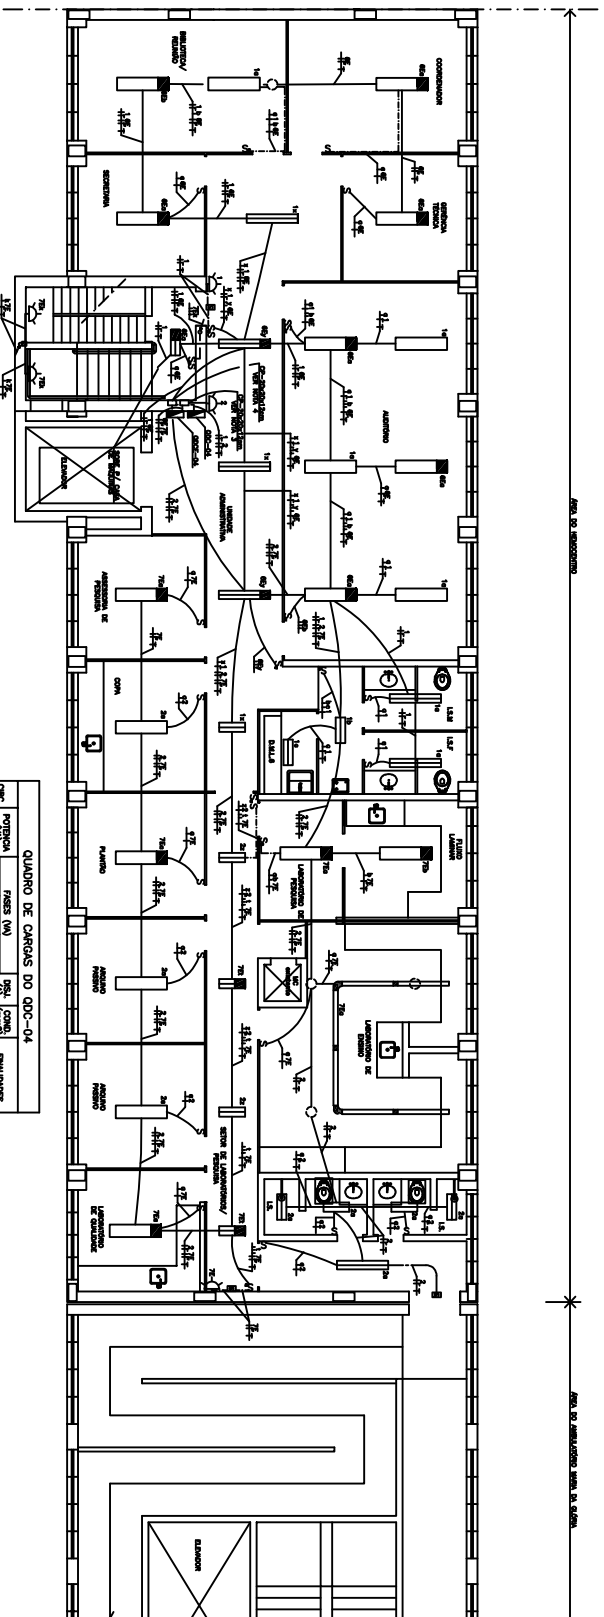

CASA DE MÁQUINAS - PLANTA
ESCALA - 1:30

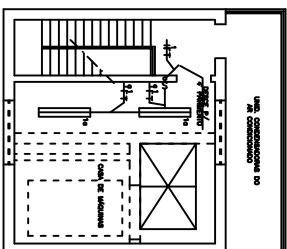

QUADRO DE CARGAS DO 000-04						

